

港鐵佐敦站客用升降機工程 進度報告

目的

1. 本文件旨在委員介紹港鐵佐敦站客用升降機工程的進度報告。

背景

2. 為改善車站的設施，港鐵公司現正於港鐵佐敦站 B1 出口側的行人路加建升降機，並興建地下接駁通道連接地面與車站大堂（見附件一）。
3. 地面及車站大堂將會設置升降機出入口，方便乘客，尤其是殘疾人士、長者及有需要人士往來地面及車站大堂。
4. 港鐵公司已於 2008 年 10 月 9 日及 2010 年 3 月 4 日舉行的油尖旺區議會交通運輸委員會會議上提交文件，簡介工程計劃。


施工計劃

5. 工程已於 2010 年 4 月展開，原先預計於 2011 年 12 月完工，由於受地盤環境影響，需要額外五個月時間進行路面加固工程，工程預計於 2012 年 5 月完成。


臨時行人路管理措施

6. 工程進行期間，暫時收窄部分現時位於佐敦站 B1 出口對出的行人路段的安排維持不變，臨時行人通道繼續保留最少 1.5 米闊（見附件二）。為配合上述加固工程，臨時行人通道的安排維持至 2012 年 5 月。
7. 公司會實施適當緩解措施，以減低工程對附近環境的影響，並會與各政府部門緊密聯絡，確保工地安全及盡快完成工程。

港鐵公司
二零一一年七月

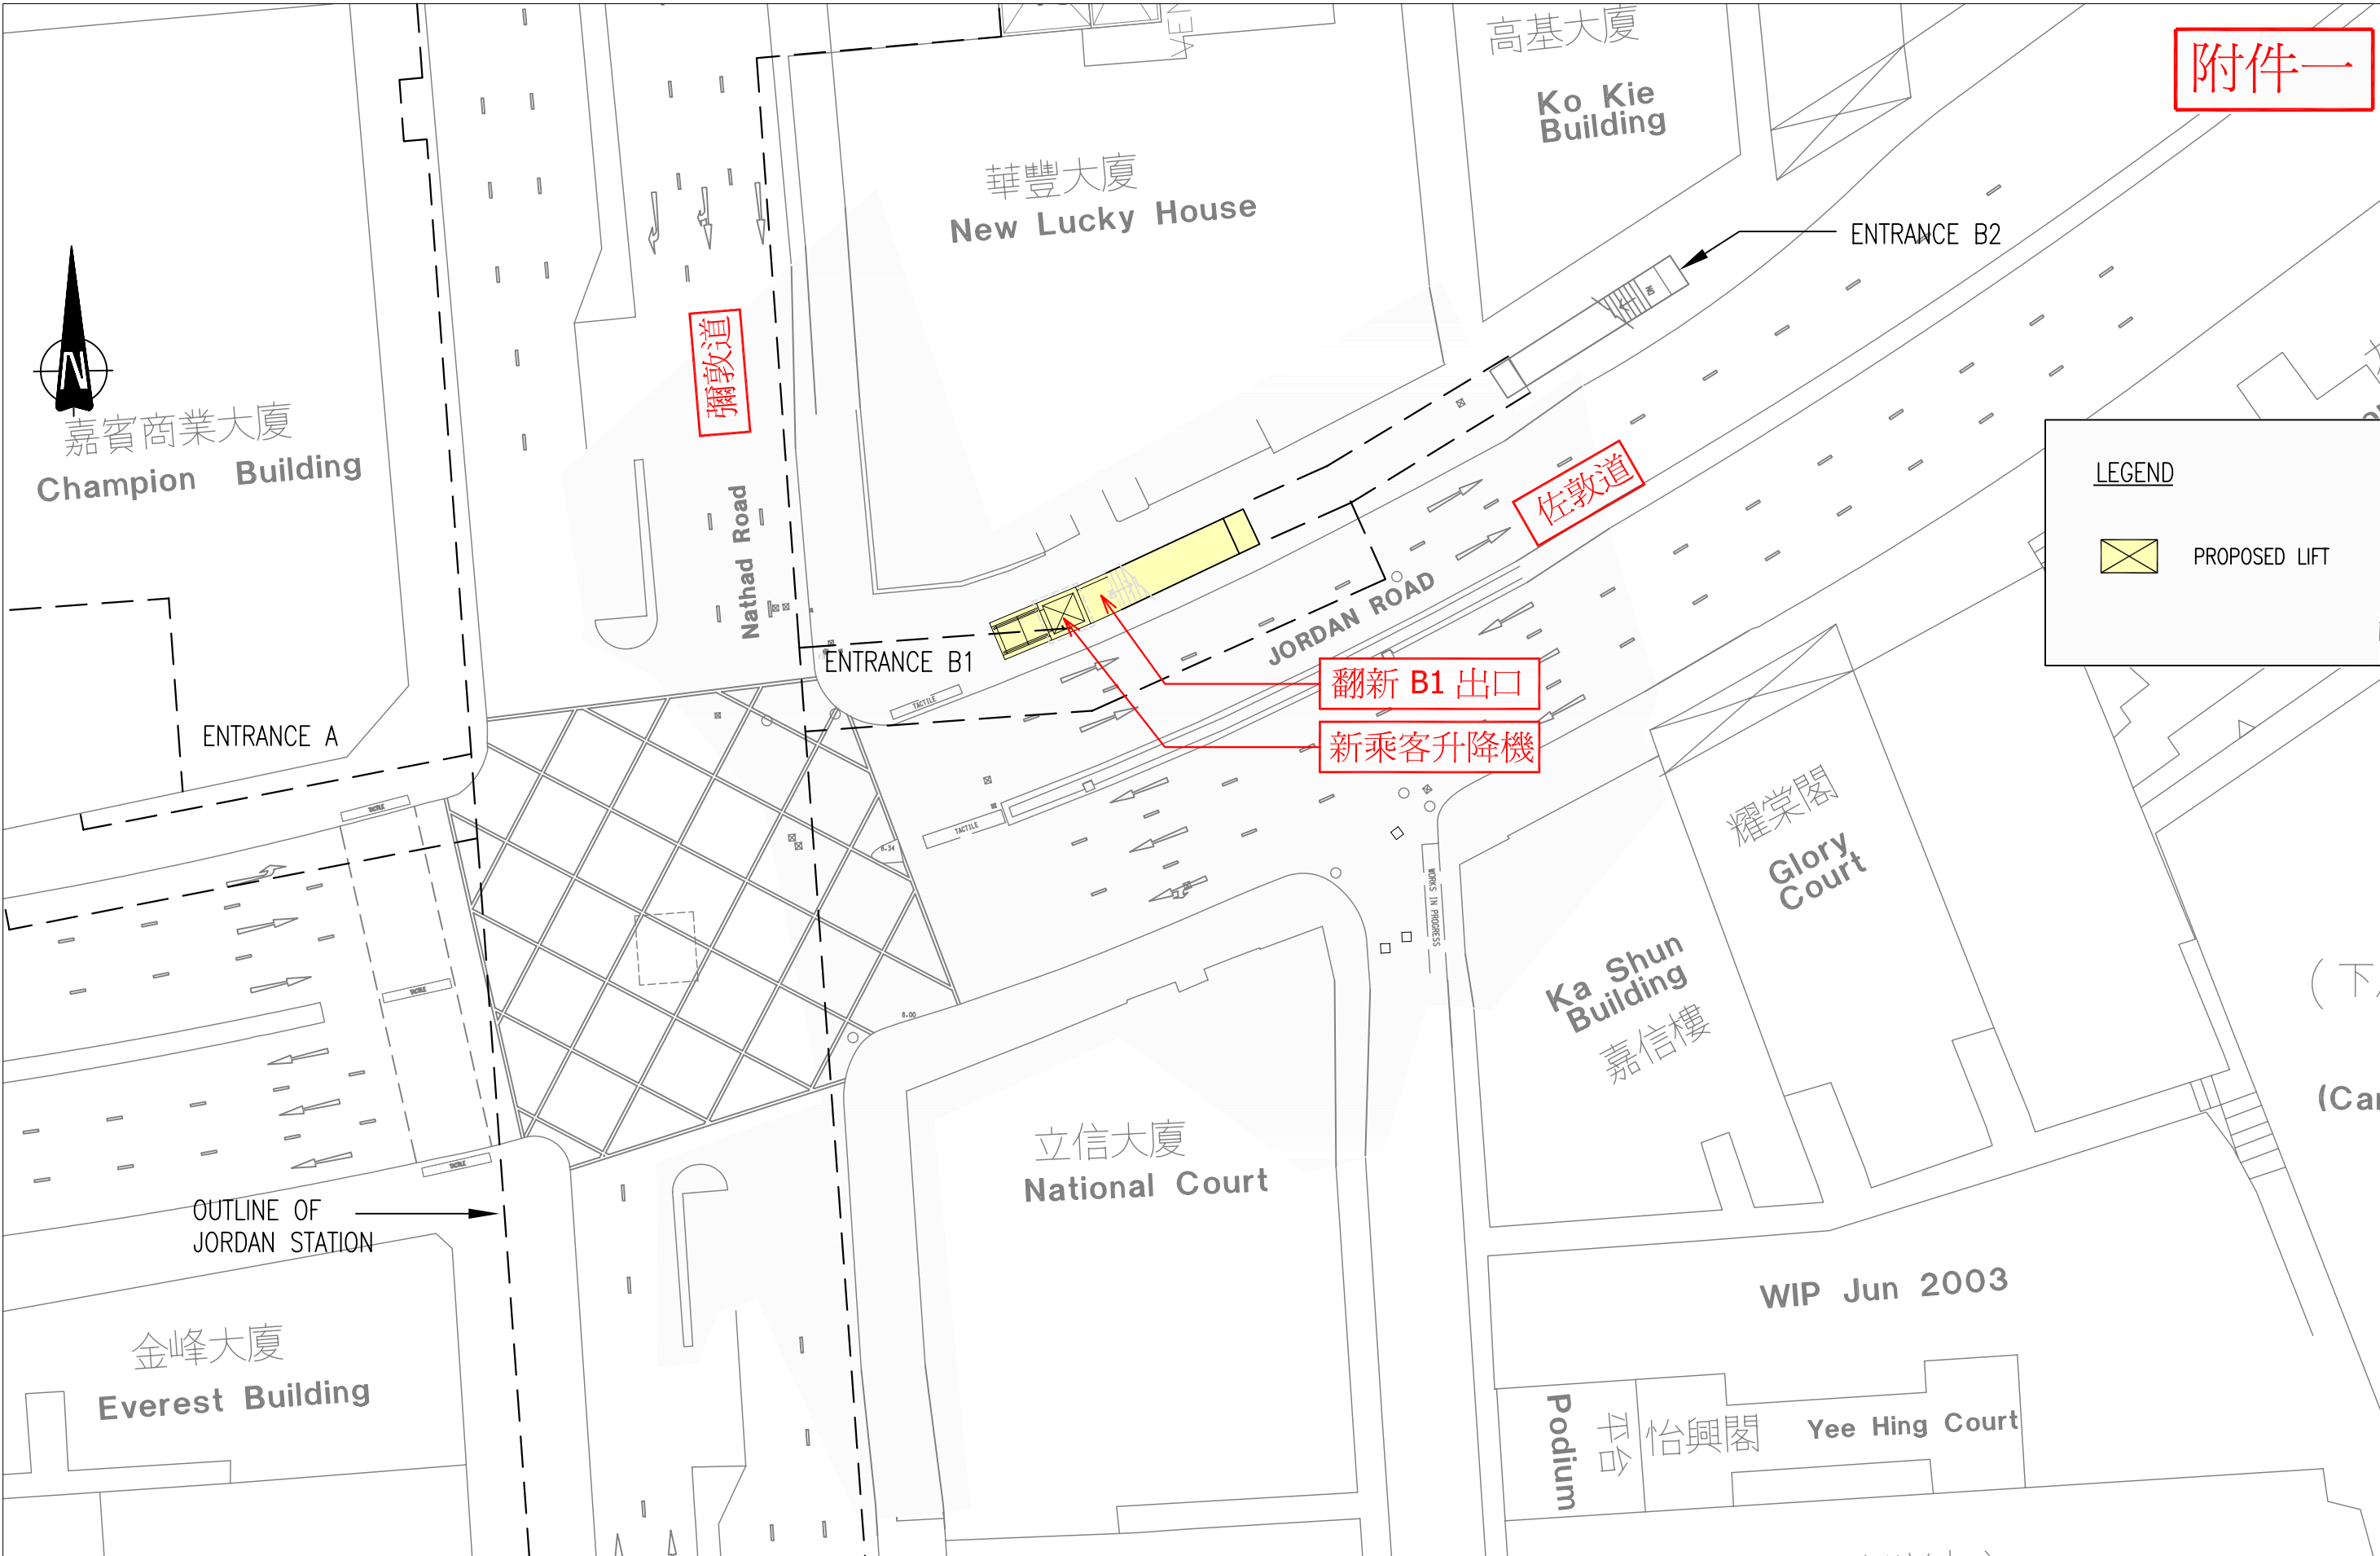

佐敦港鐵站

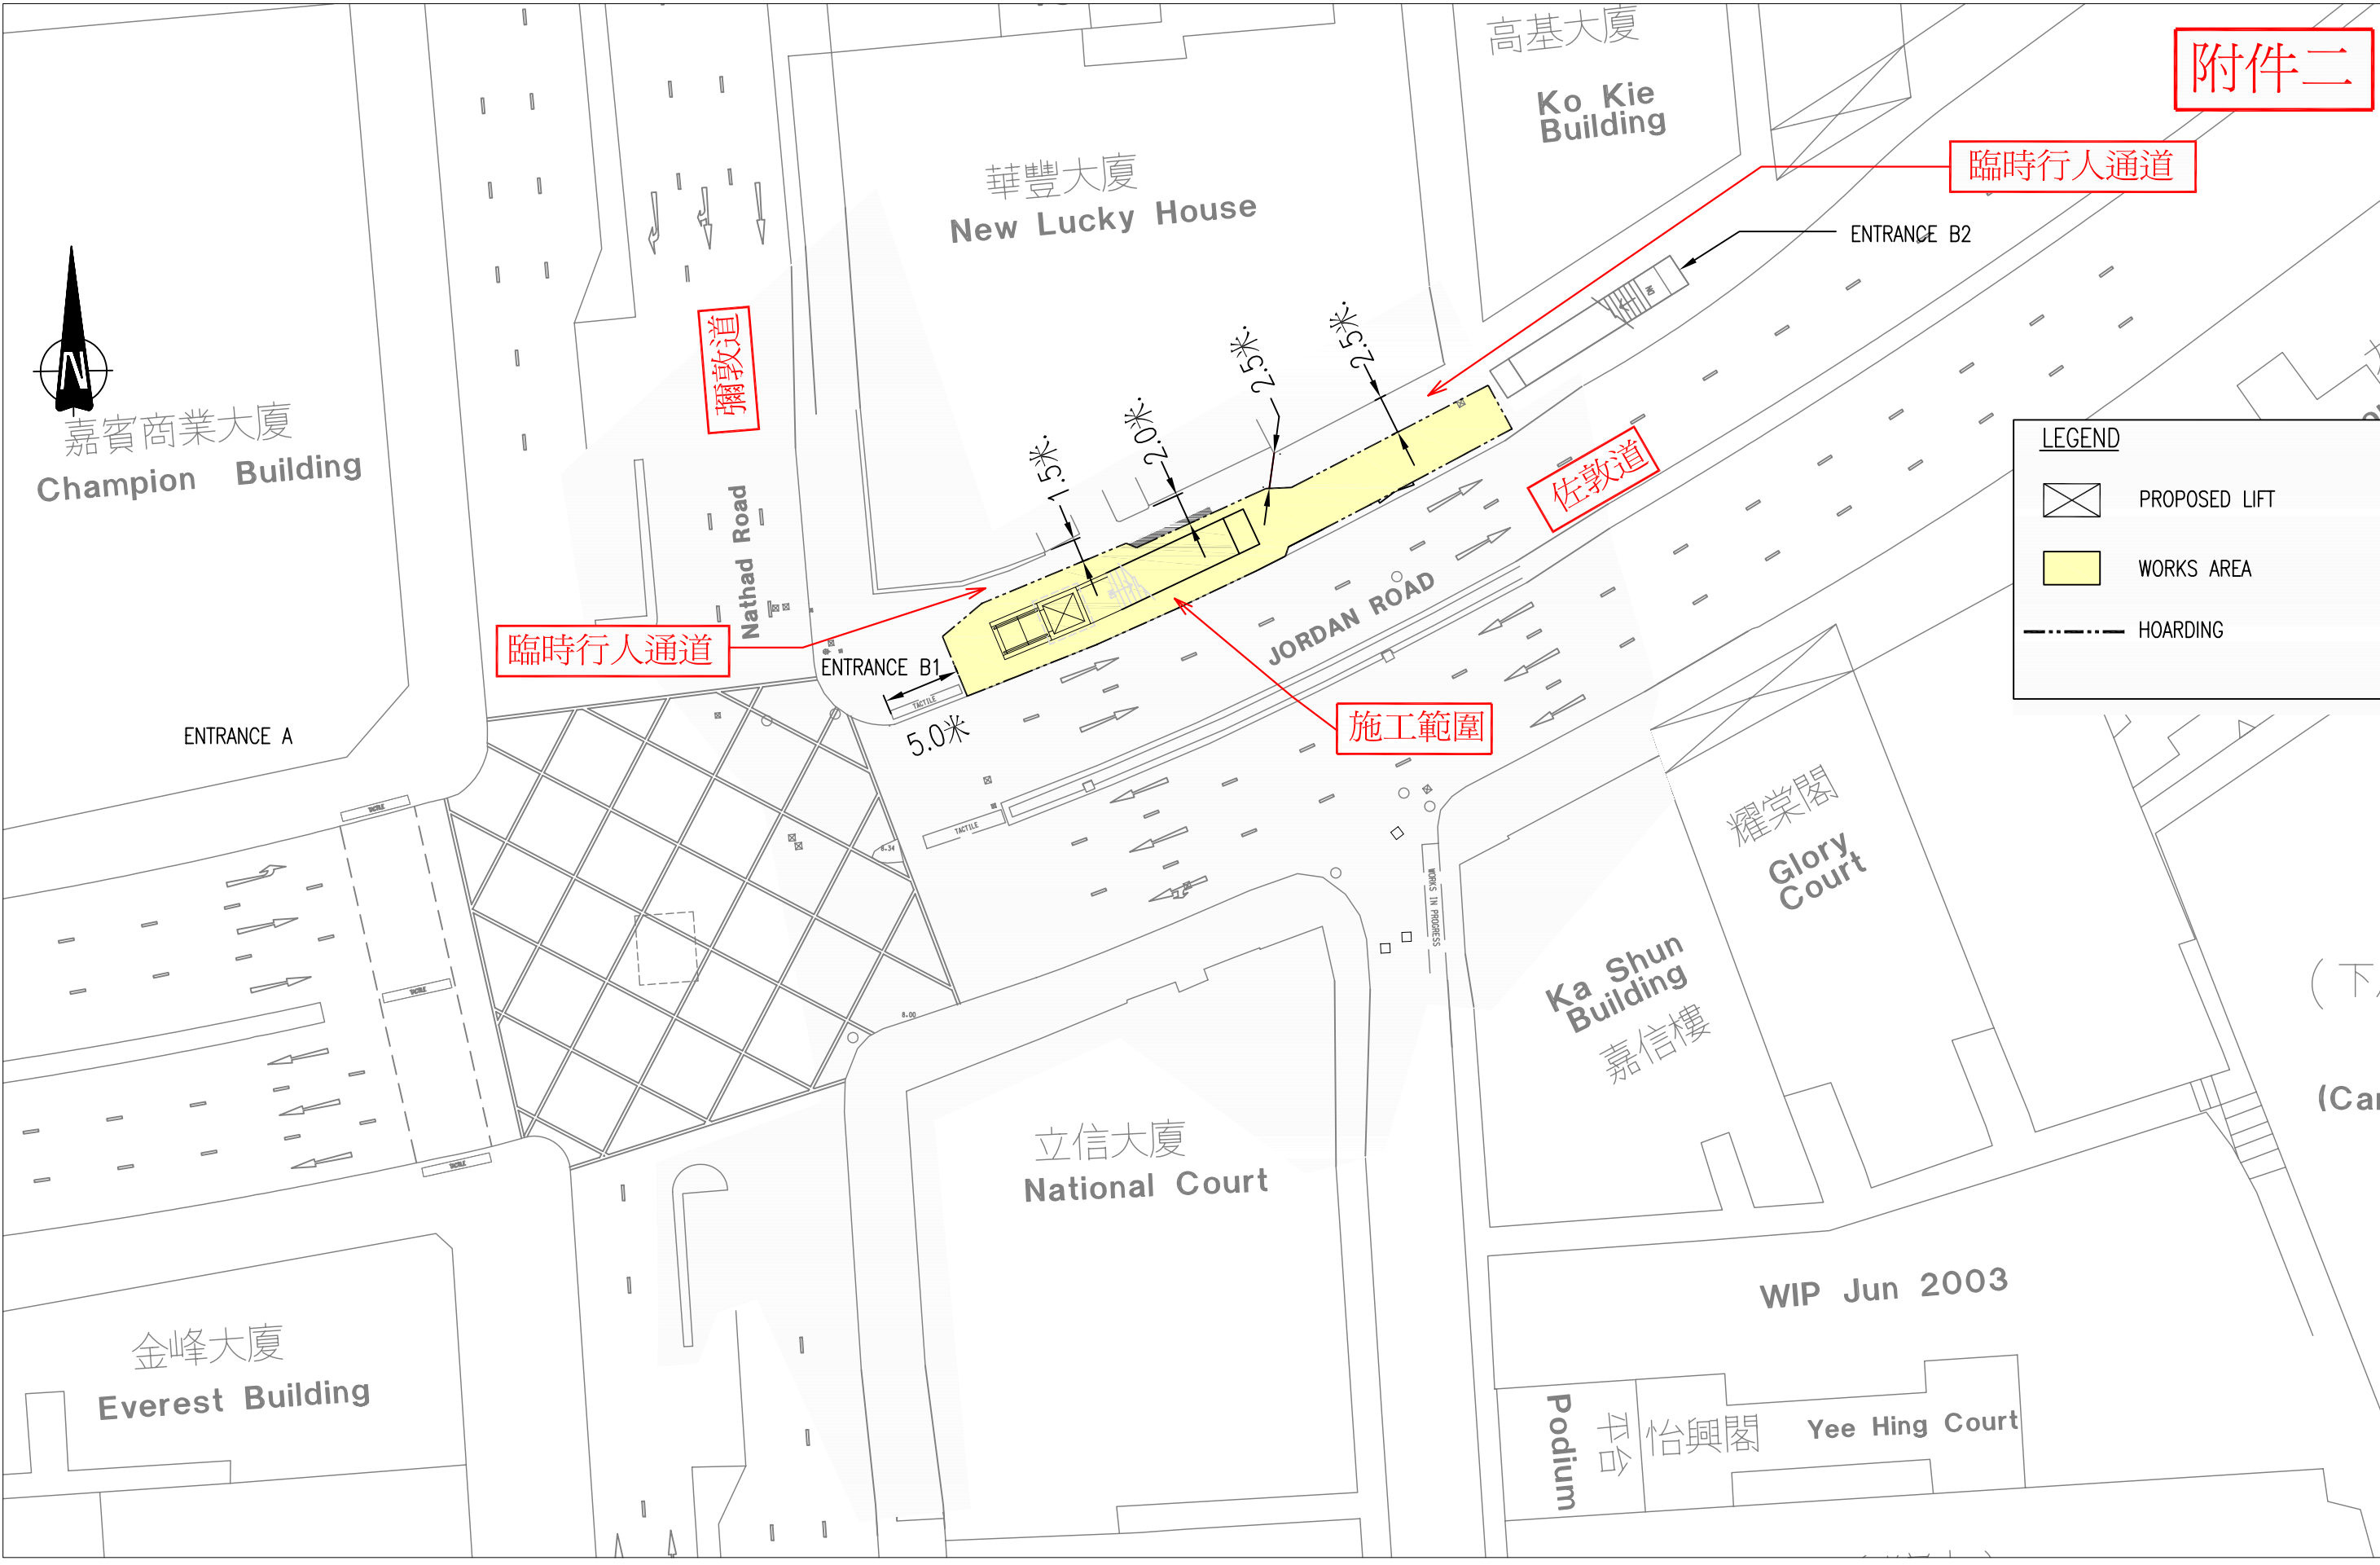

佐敦港鐵站臨時行人路管理措施