


2024 年離島區達東路花園年宵市場攤位分布圖

Temporary loading /unloading area  
臨時上落貨區

Tat Tung Road 達東路

Pavement 行人路

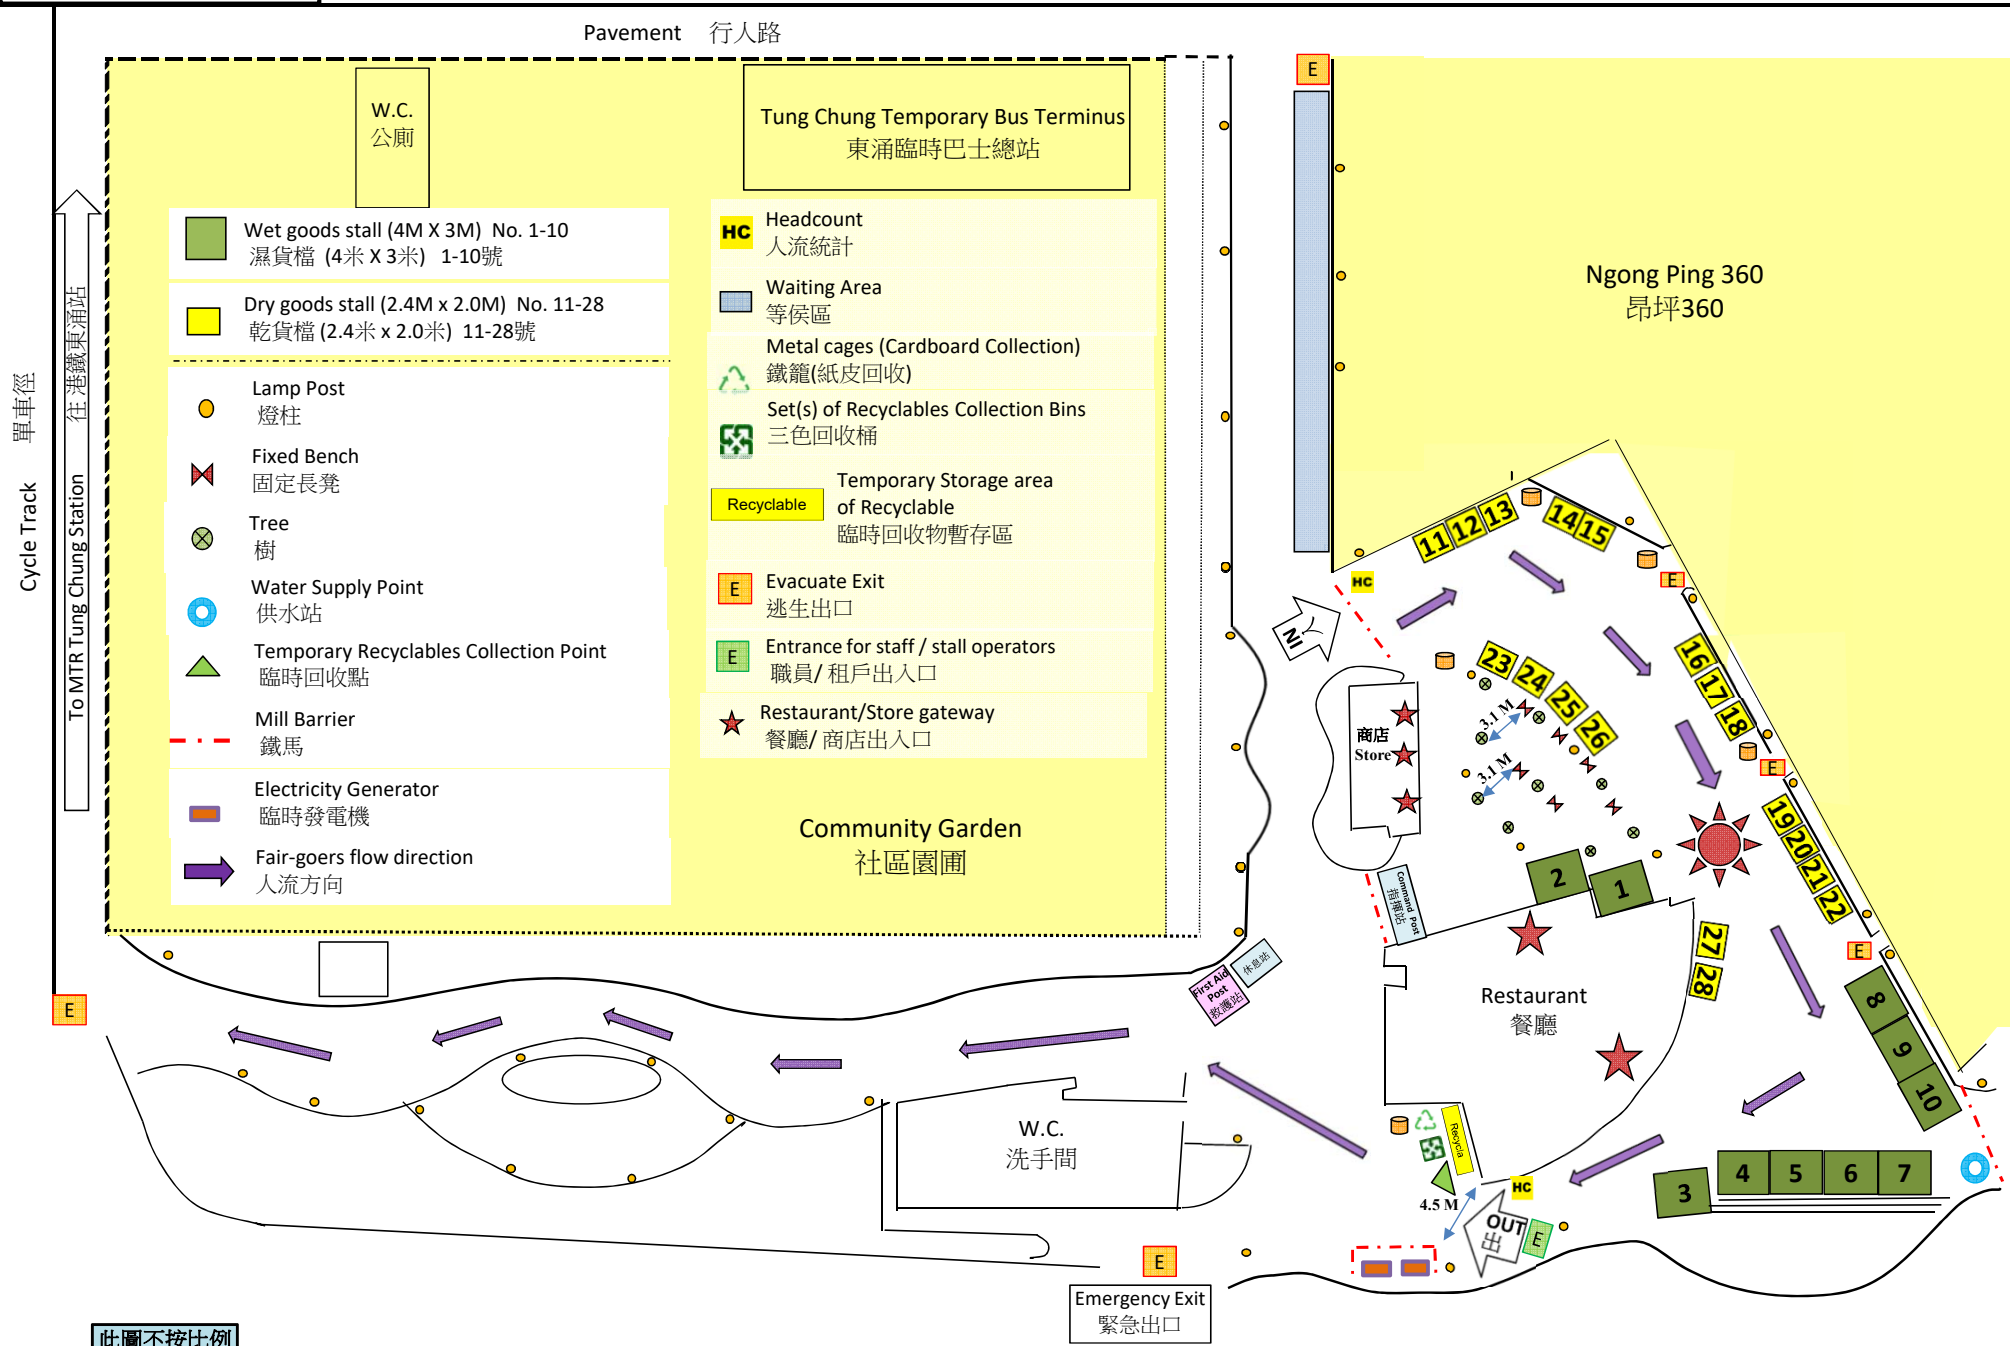

- Wet goods stall (4M X 3M) No. 1-10  
濕貨檔 (4米 X 3米) 1-10號
- Dry goods stall (2.4M x 2.0M) No. 11-28  
乾貨檔 (2.4米 x 2.0米) 11-28號
- Lamp Post  
燈柱
- Fixed Bench  
固定長凳
- Tree  
樹
- Water Supply Point  
供水站
- Temporary Recyclables Collection Point  
臨時回收點
- Mill Barrier  
鐵馬
- Electricity Generator  
臨時發電機
- Fair-goers flow direction  
人流方向

- HC Headcount  
人流統計
- Waiting Area  
等候區
- Metal cages (Cardboard Collection)  
鐵籠(紙皮回收)
- Set(s) of Recyclables Collection Bins  
三色回收桶
- Recyclable  
Temporary Storage area of Recyclable  
臨時回收物暫存區
- E Evacuate Exit  
逃生出口
- E Entrance for staff / stall operators  
職員/租戶出入口
- Restaurant/Store gateway  
餐廳/商店出入口

此圖不按比例  
Not To Scale

Tung Chung Waterfront Road 東涌海濱路