


附件：政府建議走線

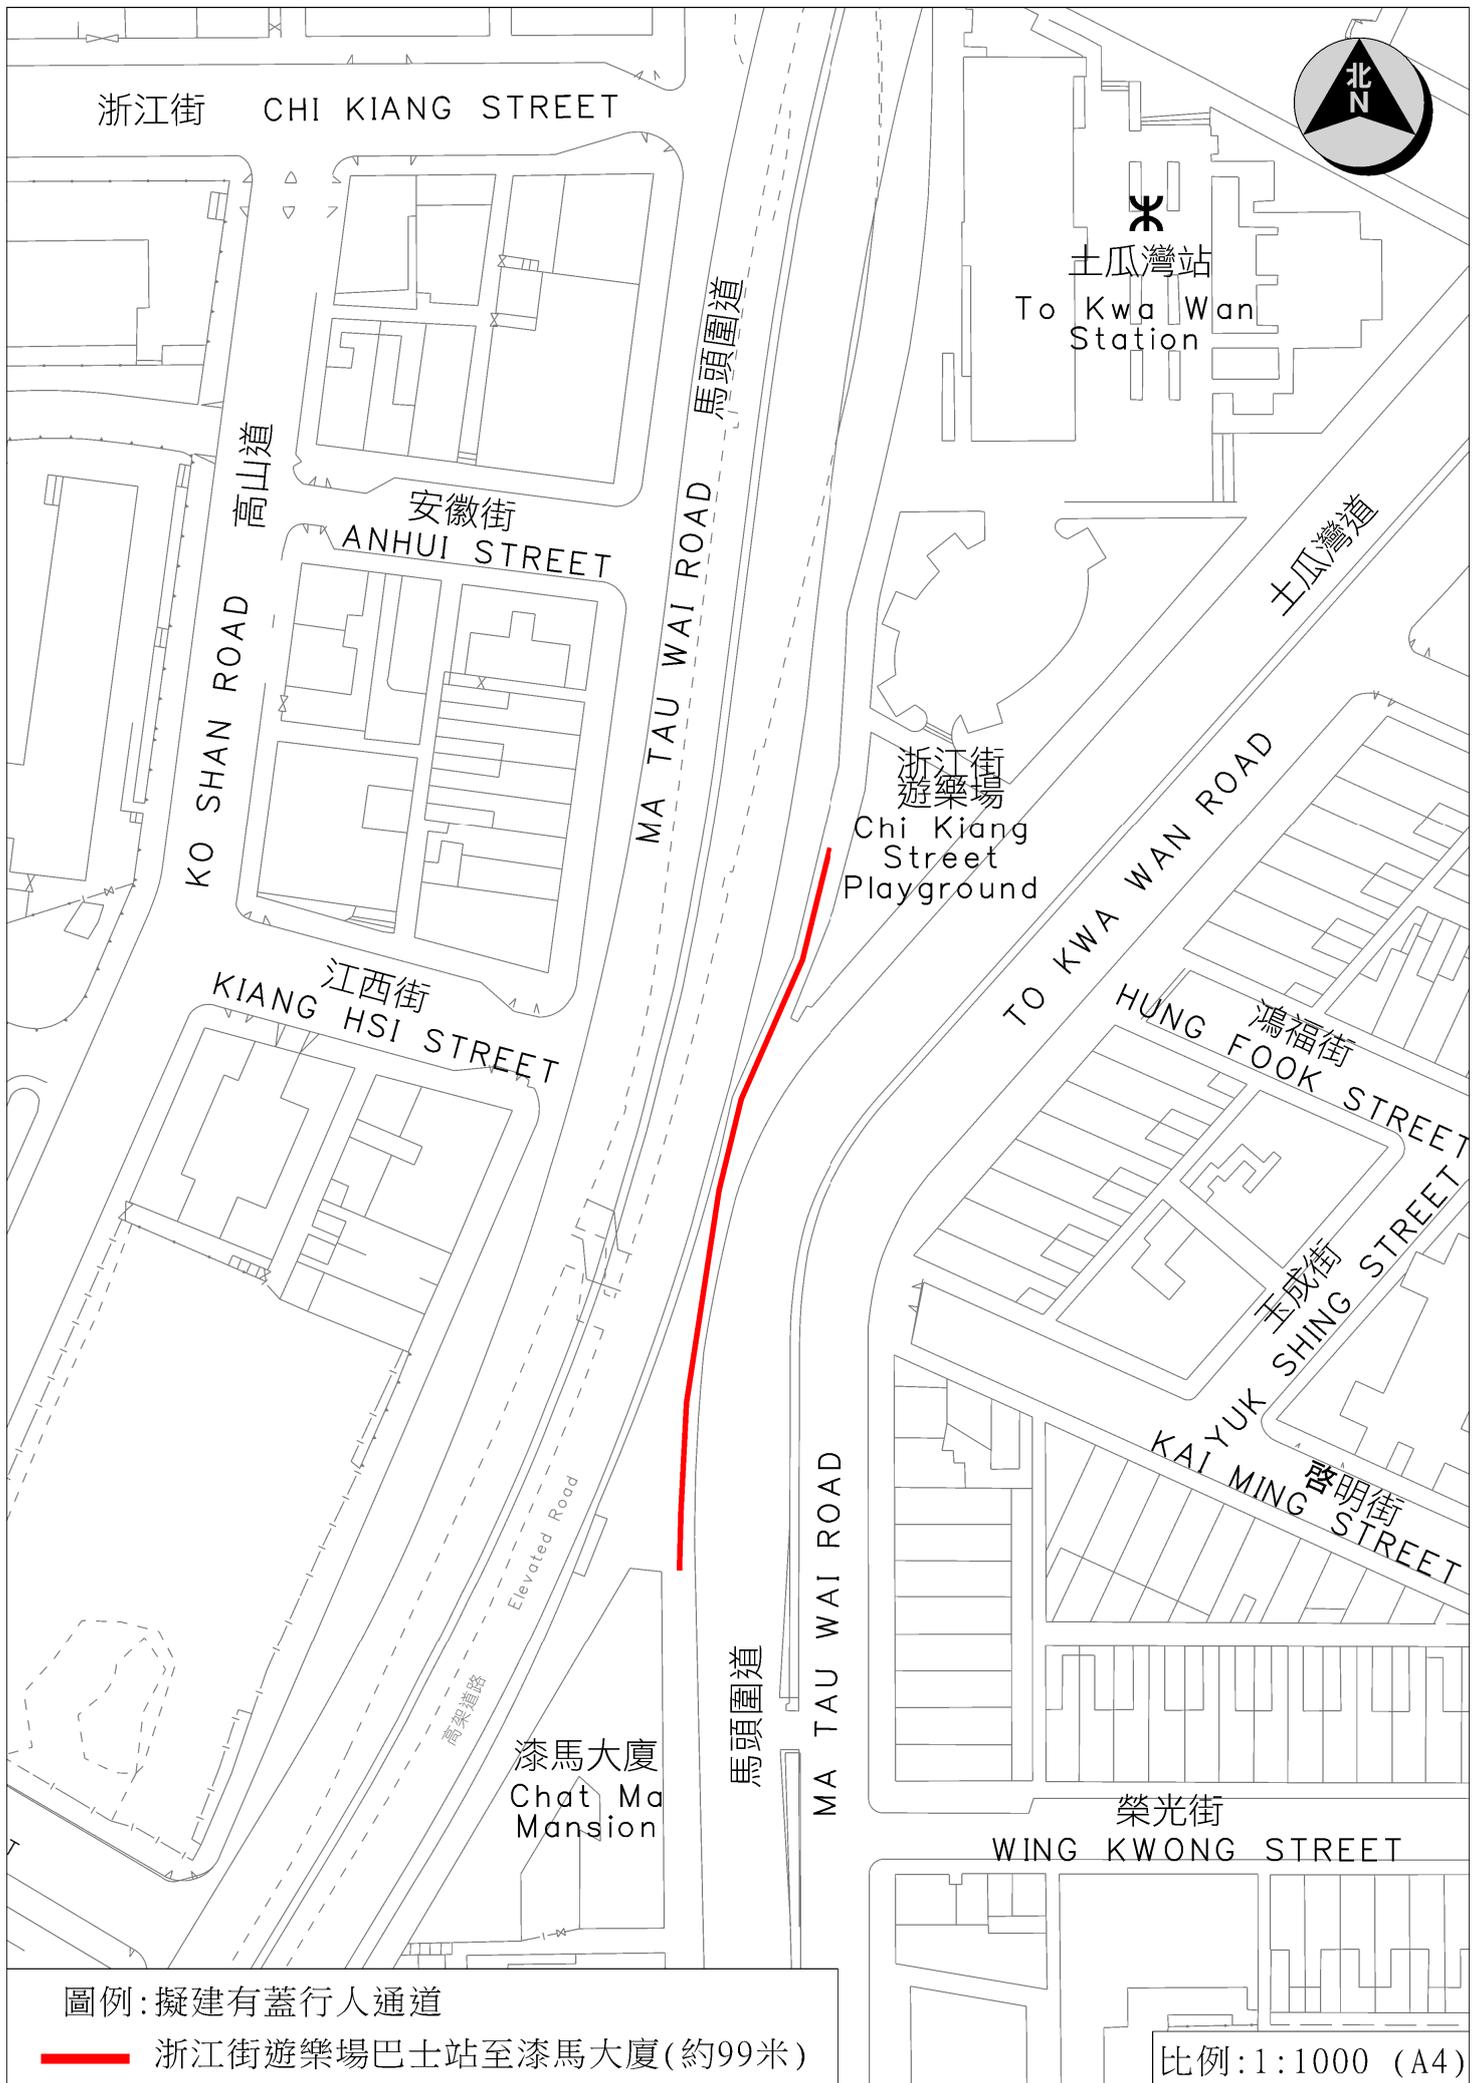


圖例：擬建有蓋行人通道

— 浙江街遊樂場巴士站至漆馬大廈(約99米)

比例：1:1000 (A4)

附件：其他過往區內興建行人通道上蓋的建議

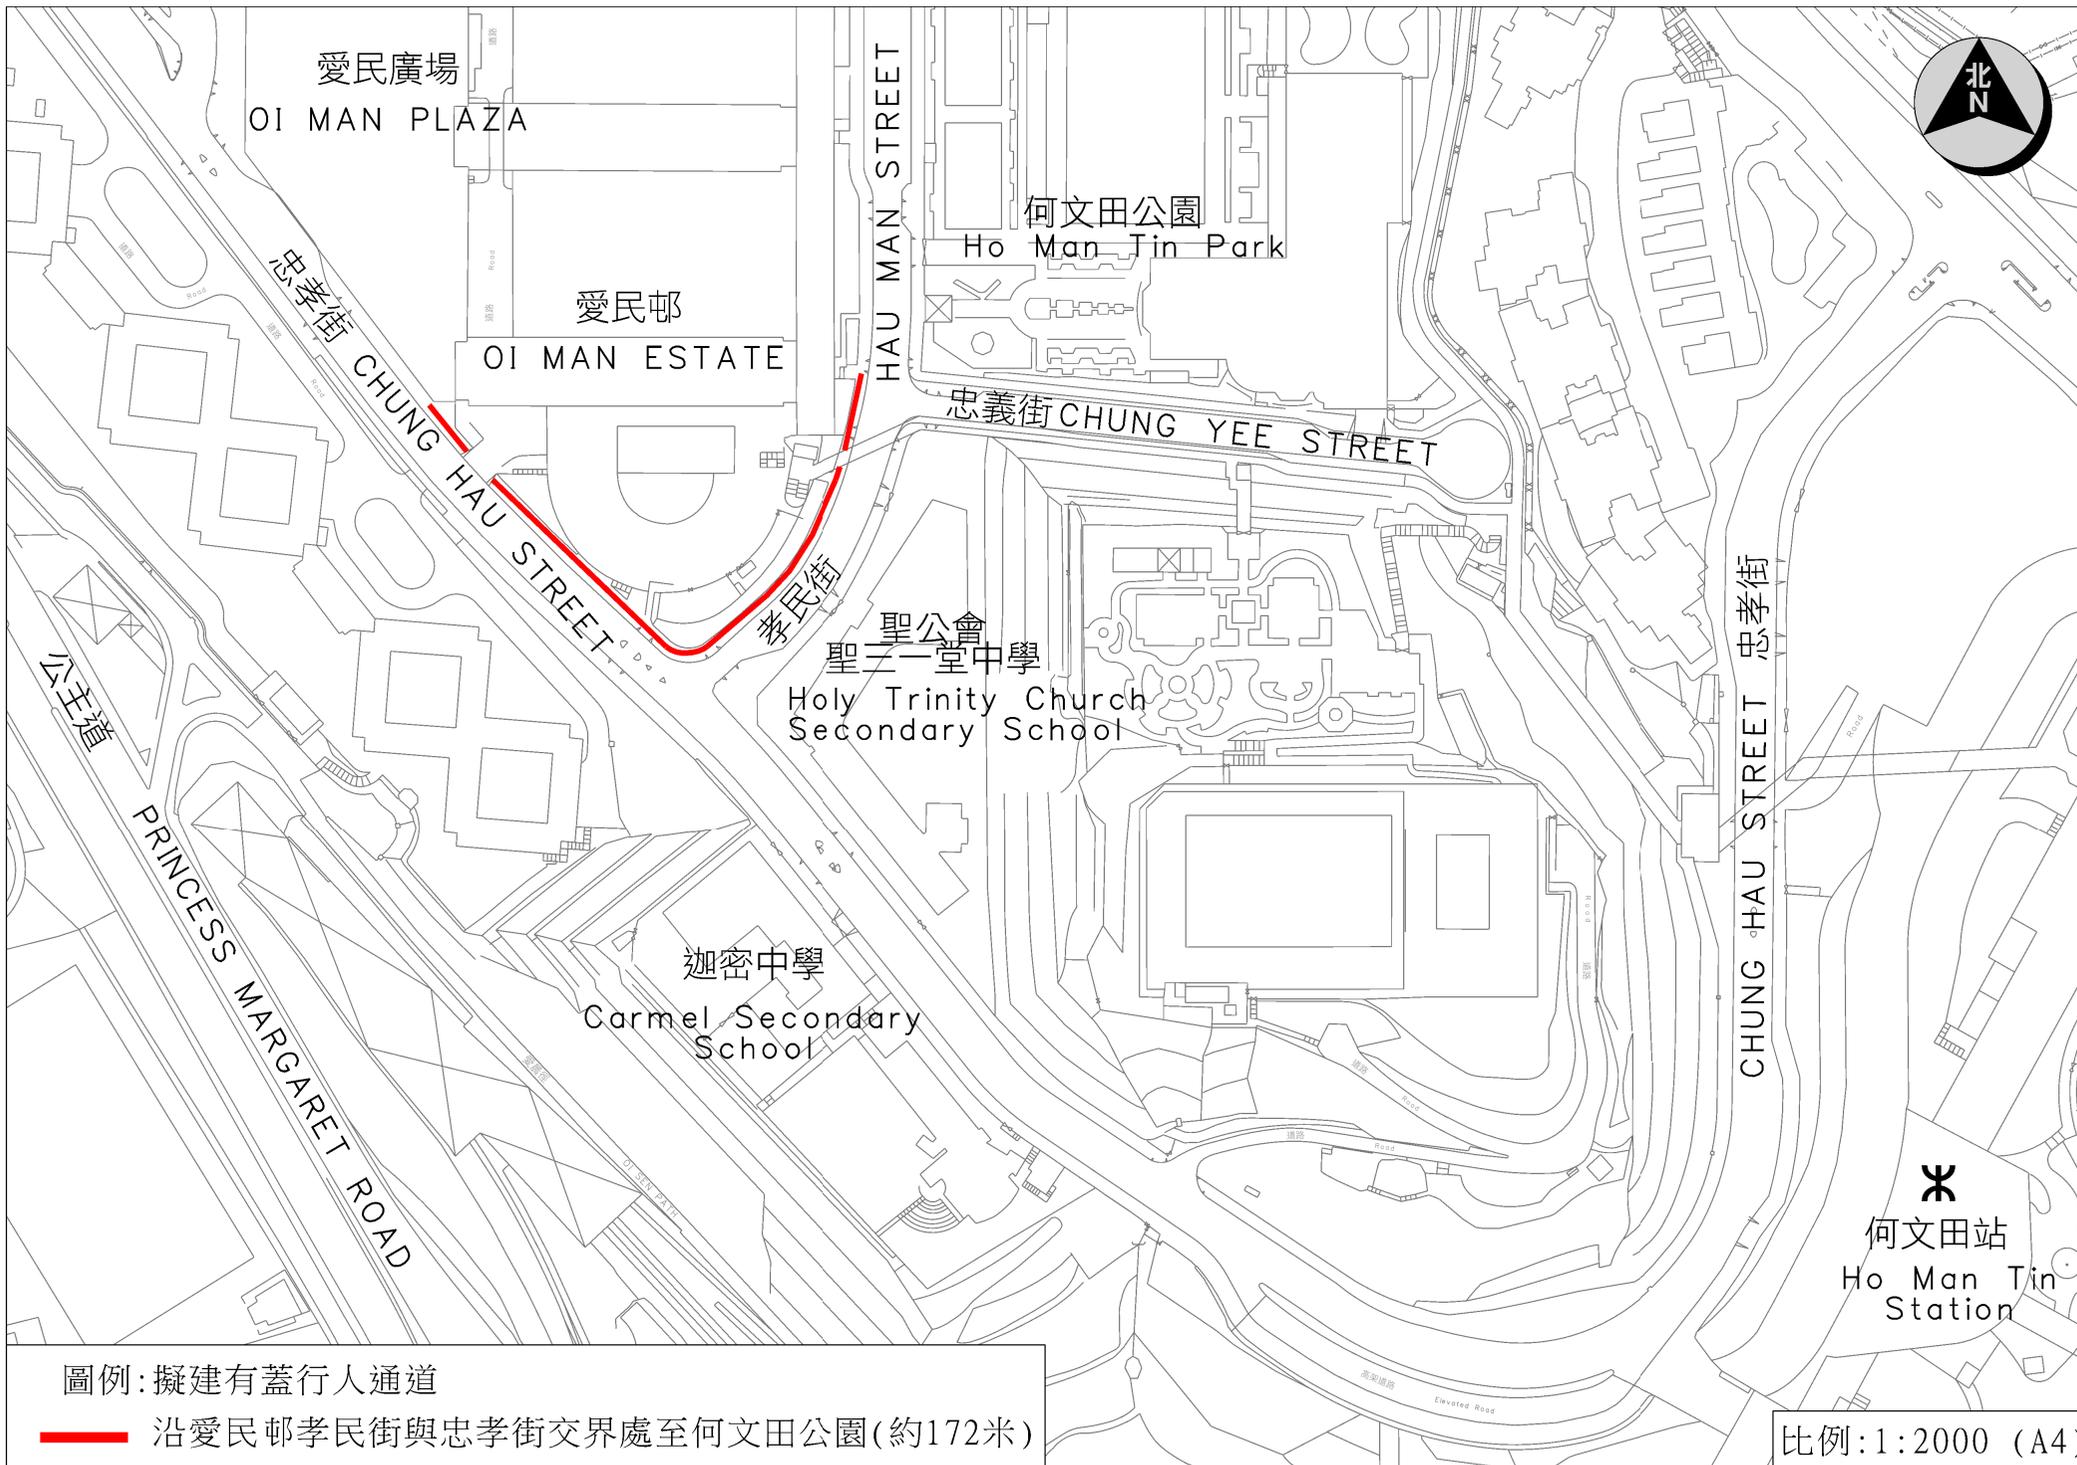

愛民廣場
OI MAN PLAZA

愛民邨
OI MAN ESTATE

何文田公園
Ho Man Tin Park

忠義街
CHUNG YEE STREET

聖公會
聖三一堂中學
Holy Trinity Church
Secondary School

迦密中學
Carmel Secondary
School

忠孝街
CHUNG HAU STREET

何文田站
Ho Man Tin
Station

圖例：擬建有蓋行人通道

沿愛民邨孝民街與忠孝街交界處至何文田公園(約172米)

比例：1:2000 (A4)



圖例：擬建有蓋行人通道

—— 忠孝街迦密中學至愛民廣場(約147米)

比例：1:2000 (A4)



愛民邨
OI MAN ESTATE

何文田公園
Ho Man Tin Park

忠義街 CHUNG YEE STREET

天鑄
ULTIMA

信民樓
Shun Man House

聖公會
聖三一堂中學
Holy Trinity Church
Secondary School

迦密中學
Carmel
Secondary
School

忠孝街

CHUNG HAU STREET

何文田站
Ho Man Tin
Station

圖例：擬建有蓋行人通道

 忠孝街信民樓升降機出口至港鐵何文田站
B2出口(約295米)

比例：1：2000(A4)



采頤花園
Rhythm Garden

Road

道路

太子道東

PRINCE EDWARD ROAD EAST

CONCORDE ROAD

協調道

MUK CHUN STREET

沐縉街

啟晴邨

Kai Ching
Estate

圖例：擬建有蓋行人通道

 啟晴邨口（沐縉街）至采頤花園
往九龍城方向巴士站（約230米）

比例：1:1000 (A4)