

2023 年 3 月 23 日

西貢區議會

交通及運輸委員會

連接靈實醫院的行人通道加建上蓋

1. 目的

- 1.1 本文件旨在就連接靈實醫院至鄰近公共交通設施的公共行人通道加裝上蓋提出初步設計方案，並就有關設計方案諮詢西貢區議會屬下交通及運輸委員會（下稱「委員會」）的意見。

2. 背景

- 2.1 在 2019 年施政報告附篇中，政府宣佈會逐步為公立醫院的行人通道加建上蓋設施。運輸署其後諮詢醫院管理局，並建議於靈康道一段行人通道加建約 80 米長的上蓋，連接靈實醫院至鄰近巴士站，為往來靈實醫院的訪客和工作人員營造舒適的步行環境。
- 2.2 運輸署連同本署於 2021 年年底就擬建上蓋的初步走線以傳閱文件諮詢西貢區議會，文件參閱期限內議員對擬議沒有表示反對意見。

3. 進度及工程概要

- 3.1 路政署於 2022 年 8 月委託了顧問公司就上述的行人通道加建上蓋方案，展開勘查研究及設計。顧問公司與相關政府部門及機構，包括運輸署、醫院管理局、靈實醫院、各公共設施和電訊公司等為上述上蓋設計進行協商，並收集周邊地下管道設施及樹木等相關資料作分析，以擬定工程細節。

- 3.2 工程範圍主要包括：

- I. 於靈康道近靈實醫院的行人通道上加建約 80 米長的上蓋以連接靈實醫院及附近巴士站；
- II. 進行相關的道路、渠務、公共設施、機電、環境美化及公共照明等工程。

3.3 擬建工程計劃的平面圖載於附件一內。

4. 工程影響

4.1 由於工程不涉及主要的交通改道，我們預期工程對交通的影響輕微。我們會因應現場環境，提供適當的臨時措施，以減低工程對使用行人通道人士所帶來的影響。

5. 徵詢意見


5.1 歡迎議員就擬建連接靈實醫院至鄰近公共交通設施的公共行人通道上蓋的初步設計提出意見。

路政署


2023 年 3 月

附件一： 工程平面圖（共 1 頁）

PLOT : 2023-01-04 A:\Projects Current\CIVIL\91853 CE 18.2022 (HY) Escalator System - IDC (HyD)\07_CAD Drawing\CAD Admin\MIEL_A3-BW.PLT

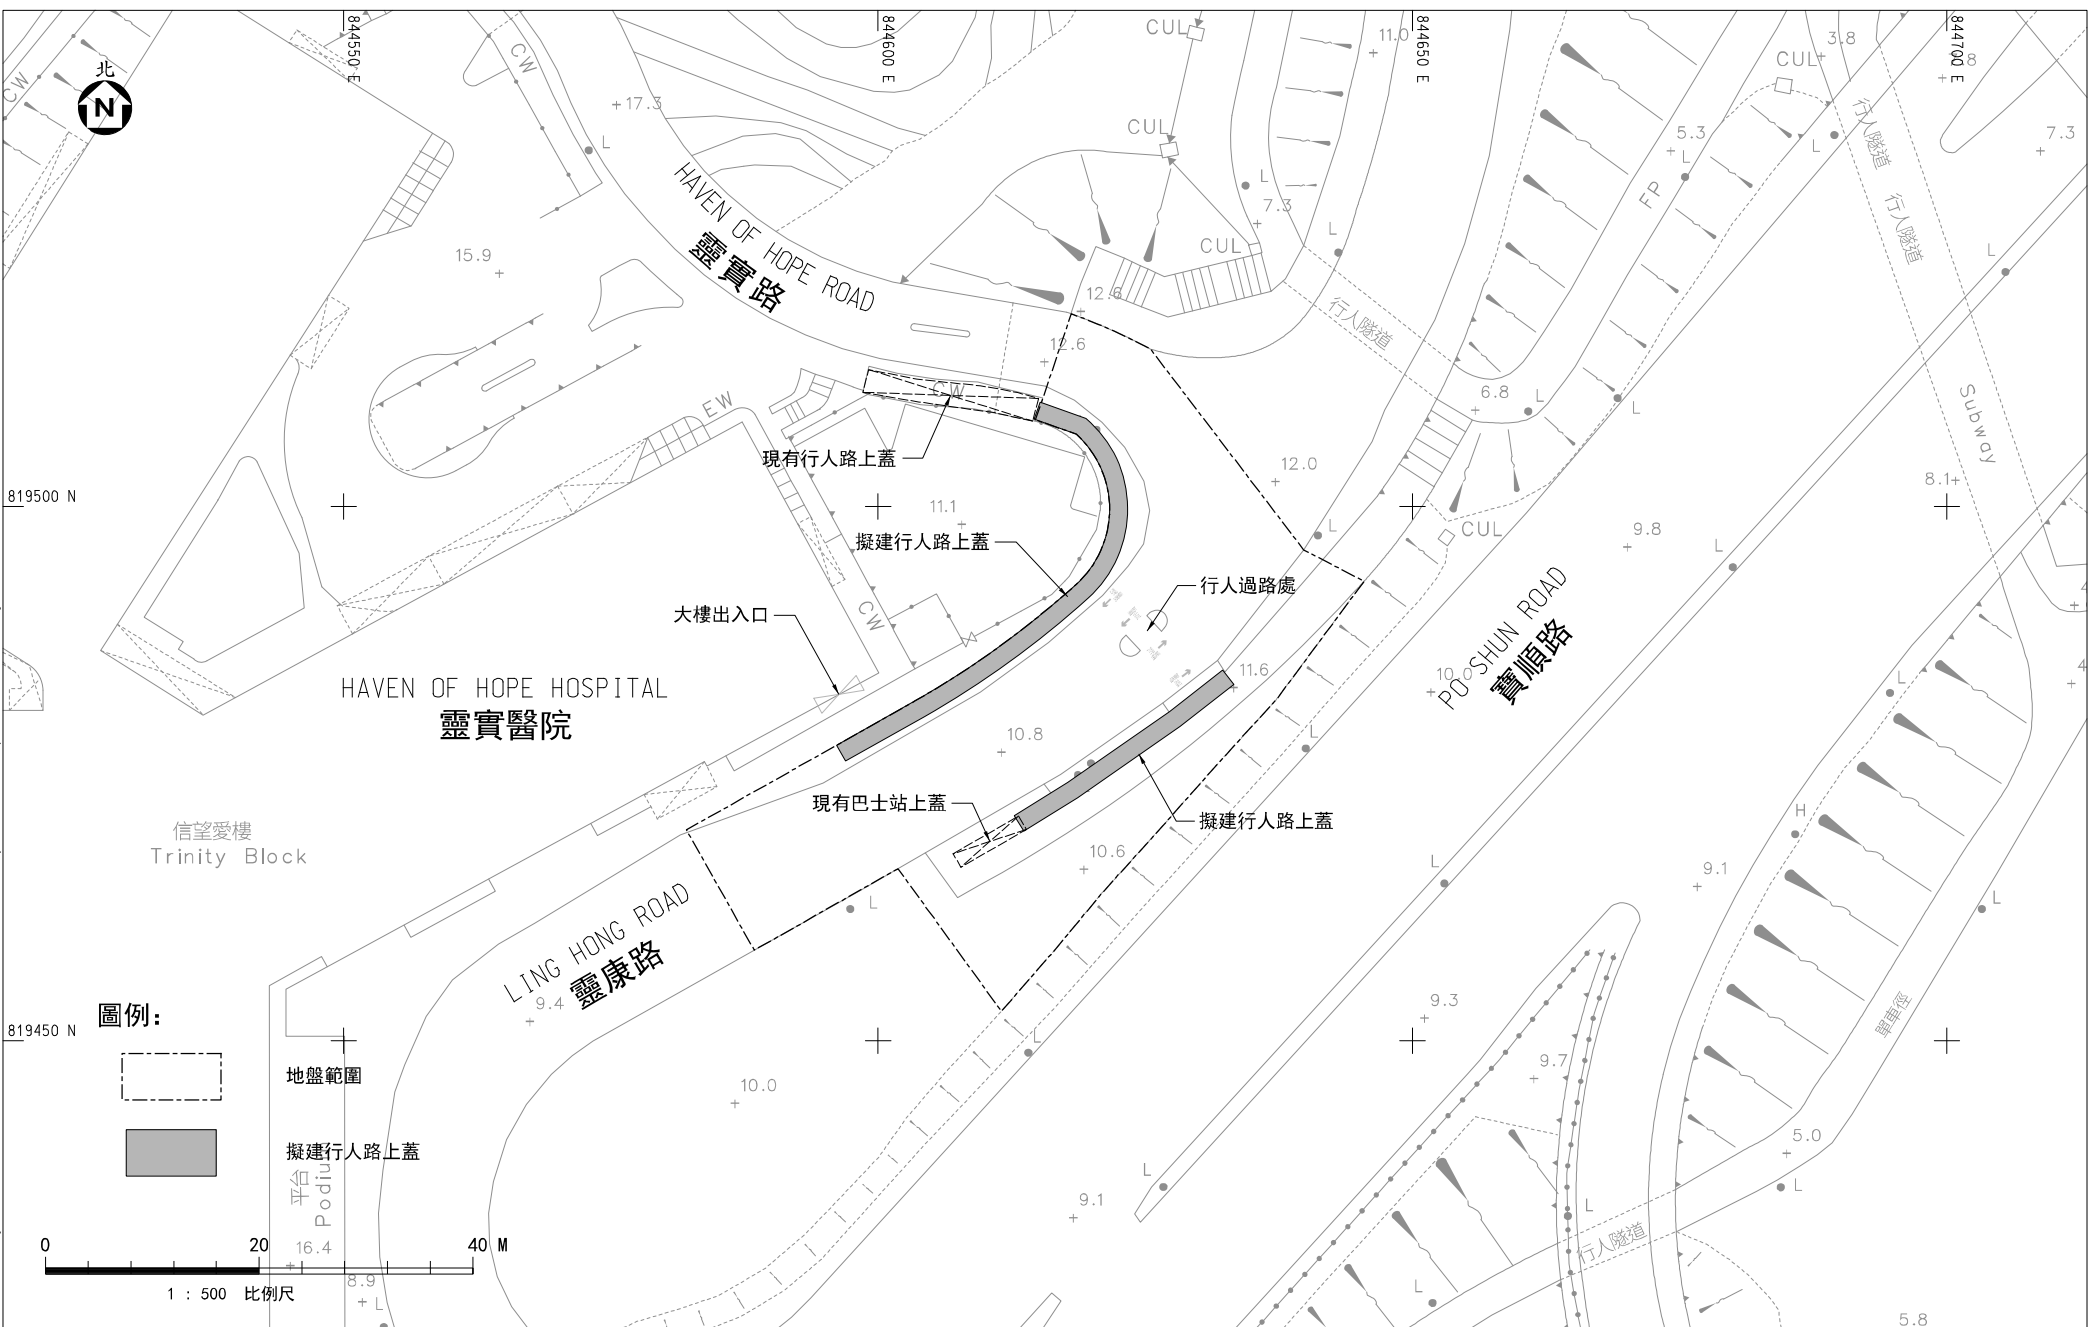


圖例:

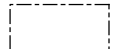

地盘範圍



擬建行人路上蓋

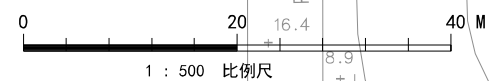

圖則名稱:

附件一：行人路上蓋連接靈實醫院 - 平面圖

圖則編號:

91853/TKO/DC/001

比例:

1 : 500 (A3)