

北



澤安邨

龍悅道

公共衛生檢測中心

石硤尾
消防局

聖公會李嘉
護理安老院

澤安道南
公營房屋
發展計劃

南昌街

駕駛考試中心
車輛出入口

白田伸延
公營房屋
發展計劃

澤安道南

白田邨重建
(第12期)

白田邨重建
(第13期)

10座

11座

白田邨重建
(第11期)

翠田

清田樓

朗田樓

9座

白雲街

石硤尾
食水配水庫

現有臨時
駕駛考試中心

康田樓

心田樓

白田邨重建
(第10期)

白田邨重建
(第7&8期)

健田樓

詠田樓

備註: 只供參考, 最終設計會因應需要更改

0 50 100 150 200米

比例: 1:2000(A4)

圖示:



地盤界線




房屋署
HOUSING DEPARTMENT

日期 Date:

JUN 2024

澤安道南與白田伸延公營房屋發展計劃位置圖

北

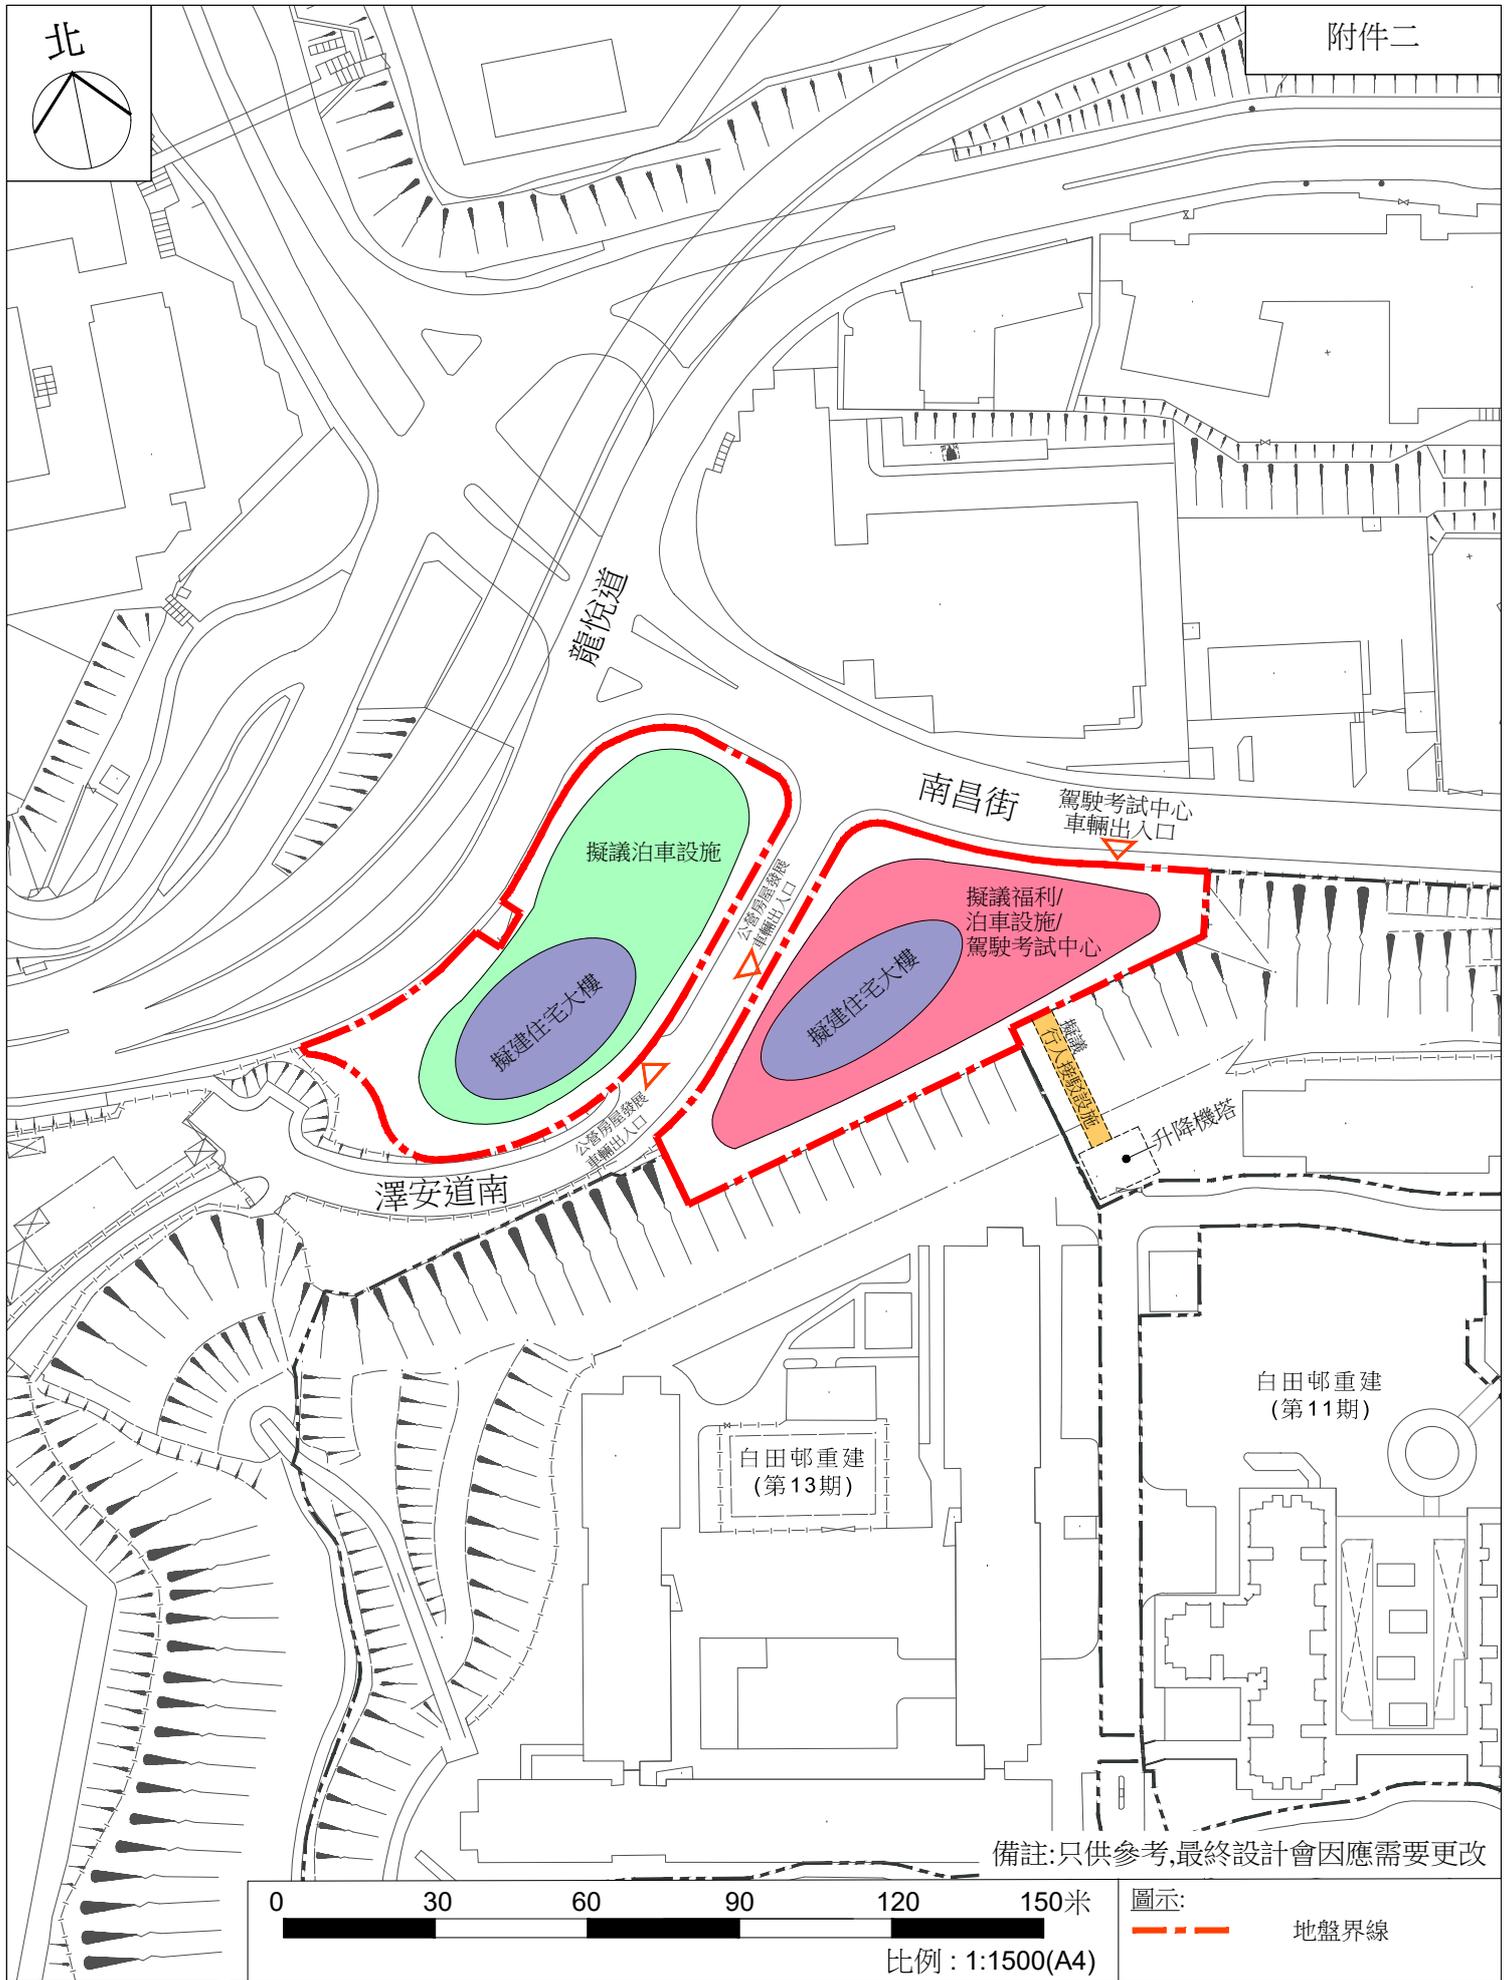

備註：只供參考，最終設計會因應需要更改



比例：1:1500(A4)

圖示：

— — — — — 地盤界線



房屋署
HOUSING DEPARTMENT

日期 Date :

JUN 2024

澤安道南與白田伸延公營房屋發展計劃概念平面圖