

2025年2月20日
深水埗區議會
房屋、規劃及社會福利委員會第7次會議

深水埗區規劃申請的資料

就根據《城市規劃條例》提出的規劃申請，任何人士可在規劃申請供公眾查閱期間的首三個星期，以書面就有關規劃申請向城市規劃委員會（下稱「城規會」）表達意見。另外，民政事務處亦可將區議會或委員會的意見（不限於公眾查閱期間的首三星期）向本署反映，有關意見將適當地納入會議文件供城規會考慮。如欲參閱各項規劃申請的詳情，包括區內現時供公眾查閱的個案，可覽閱城規會的網頁。

(https://www.tpb.gov.hk/tc/plan_application/application_comment_twk.html)


於深水埗區議會範圍內，有待審核的規劃申請，資料如下（截至 2025 年 2 月 14 日止）：

申請編號	申請地點 (請見附圖)	申請用途／發展	暫定會議 日期
A/K5/872	九龍長沙灣青山道 680 號 W668 地下 8 號舖	擬議商店及服務行業	28.2.2025
A/K5/873	九龍長沙灣青山道 676 號 W668 地下 6 號舖	擬議商店及服務行業	14.3.2025
A/K5/874	九龍長沙灣青山道 608 號榮吉 工業大廈地下 2 號舖 8 號室	擬議商店及服務行業	28.3.2025

規劃署

荃灣及西九龍規劃處

2025 年 2 月

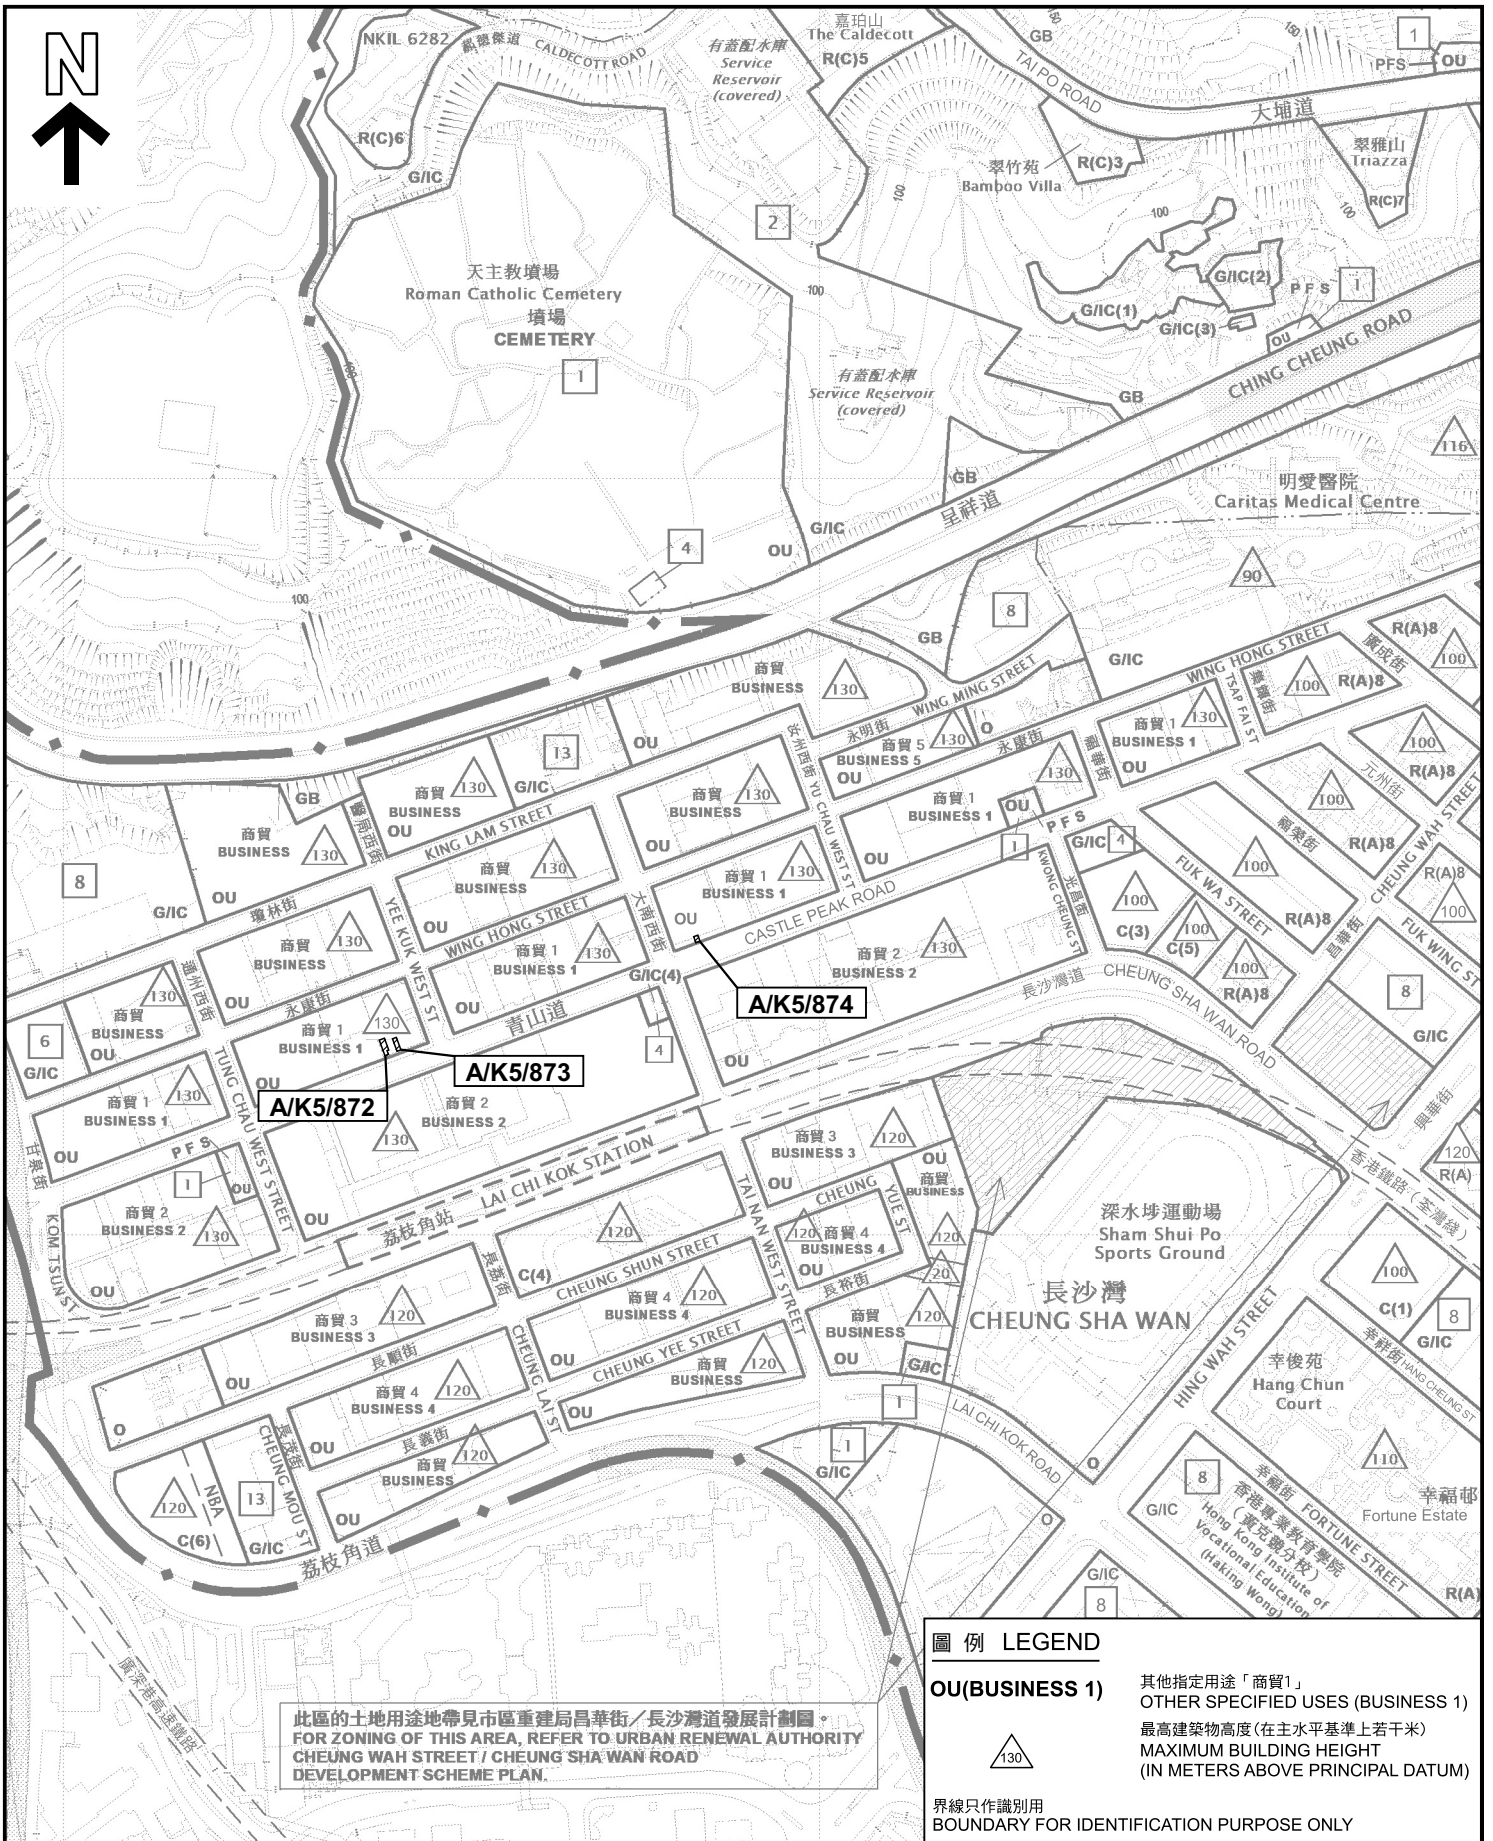

圖例 LEGEND

OU(BUSINESS 1) 其他指定用途「商貿1」
 OTHER SPECIFIED USES (BUSINESS 1)

最高建築物高度(在主水平基準上若干米)
 MAXIMUM BUILDING HEIGHT
 (IN METERS ABOVE PRINCIPAL DATUM)

▽130

界線只作識別用
 BOUNDARY FOR IDENTIFICATION PURPOSE ONLY

位置圖 LOCATION PLAN

申請編號：
 APPLICATION Nos. A/K5/872,
 A/K5/873 &
 A/K5/874

規劃署
PLANNING
DEPARTMENT



參考編號
 REFERENCE No.

圖 PLAN

1

SCALE 1 : 5 000 比例尺



本摘要圖於2025年2月6日擬備，
 所根據的資料為於2023年2月7日
 核准的分區計劃大綱圖編號S/K5/39
 EXTRACT PLAN PREPARED ON 6.2.2025
 BASED ON OUTLINE ZONING PLAN No.
 S/K5/39 APPROVED ON 7.2.2023