

2024年10月10日
深水埗區議會
房屋、規劃及社會福利委員會第5次會議

深水埗區規劃申請的資料

就根據《城市規劃條例》提出的規劃申請，任何人士可在規劃申請供公眾查閱期間的首三個星期，以書面就有關規劃申請向城市規劃委員會（下稱「城規會」）表達意見。另外，民政事務處亦可將區議會或委員會的意見（不限於公眾查閱期間的首三星期）向本署反映，有關意見將適當地納入會議文件供城規會考慮。如欲參閱各項規劃申請的詳情，包括區內現時供公眾查閱的個案，可覽閱城規會的網頁。

(https://www.tpb.gov.hk/tc/plan_application/application_comment_twk.html)


於深水埗區議會範圍內，有待審核的規劃申請，資料如下（截至 2024 年 10 月 2 日止）：

申請編號	申請地點 (請見附圖)	申請用途／發展	暫定會議 日期
A/K5/868	九龍元州街 273B - 275 號 泰盛工廠大廈地下（部分）	商店及服務行業	22.11.2024

規劃署

荃灣及西九龍規劃處

2024 年 10 月

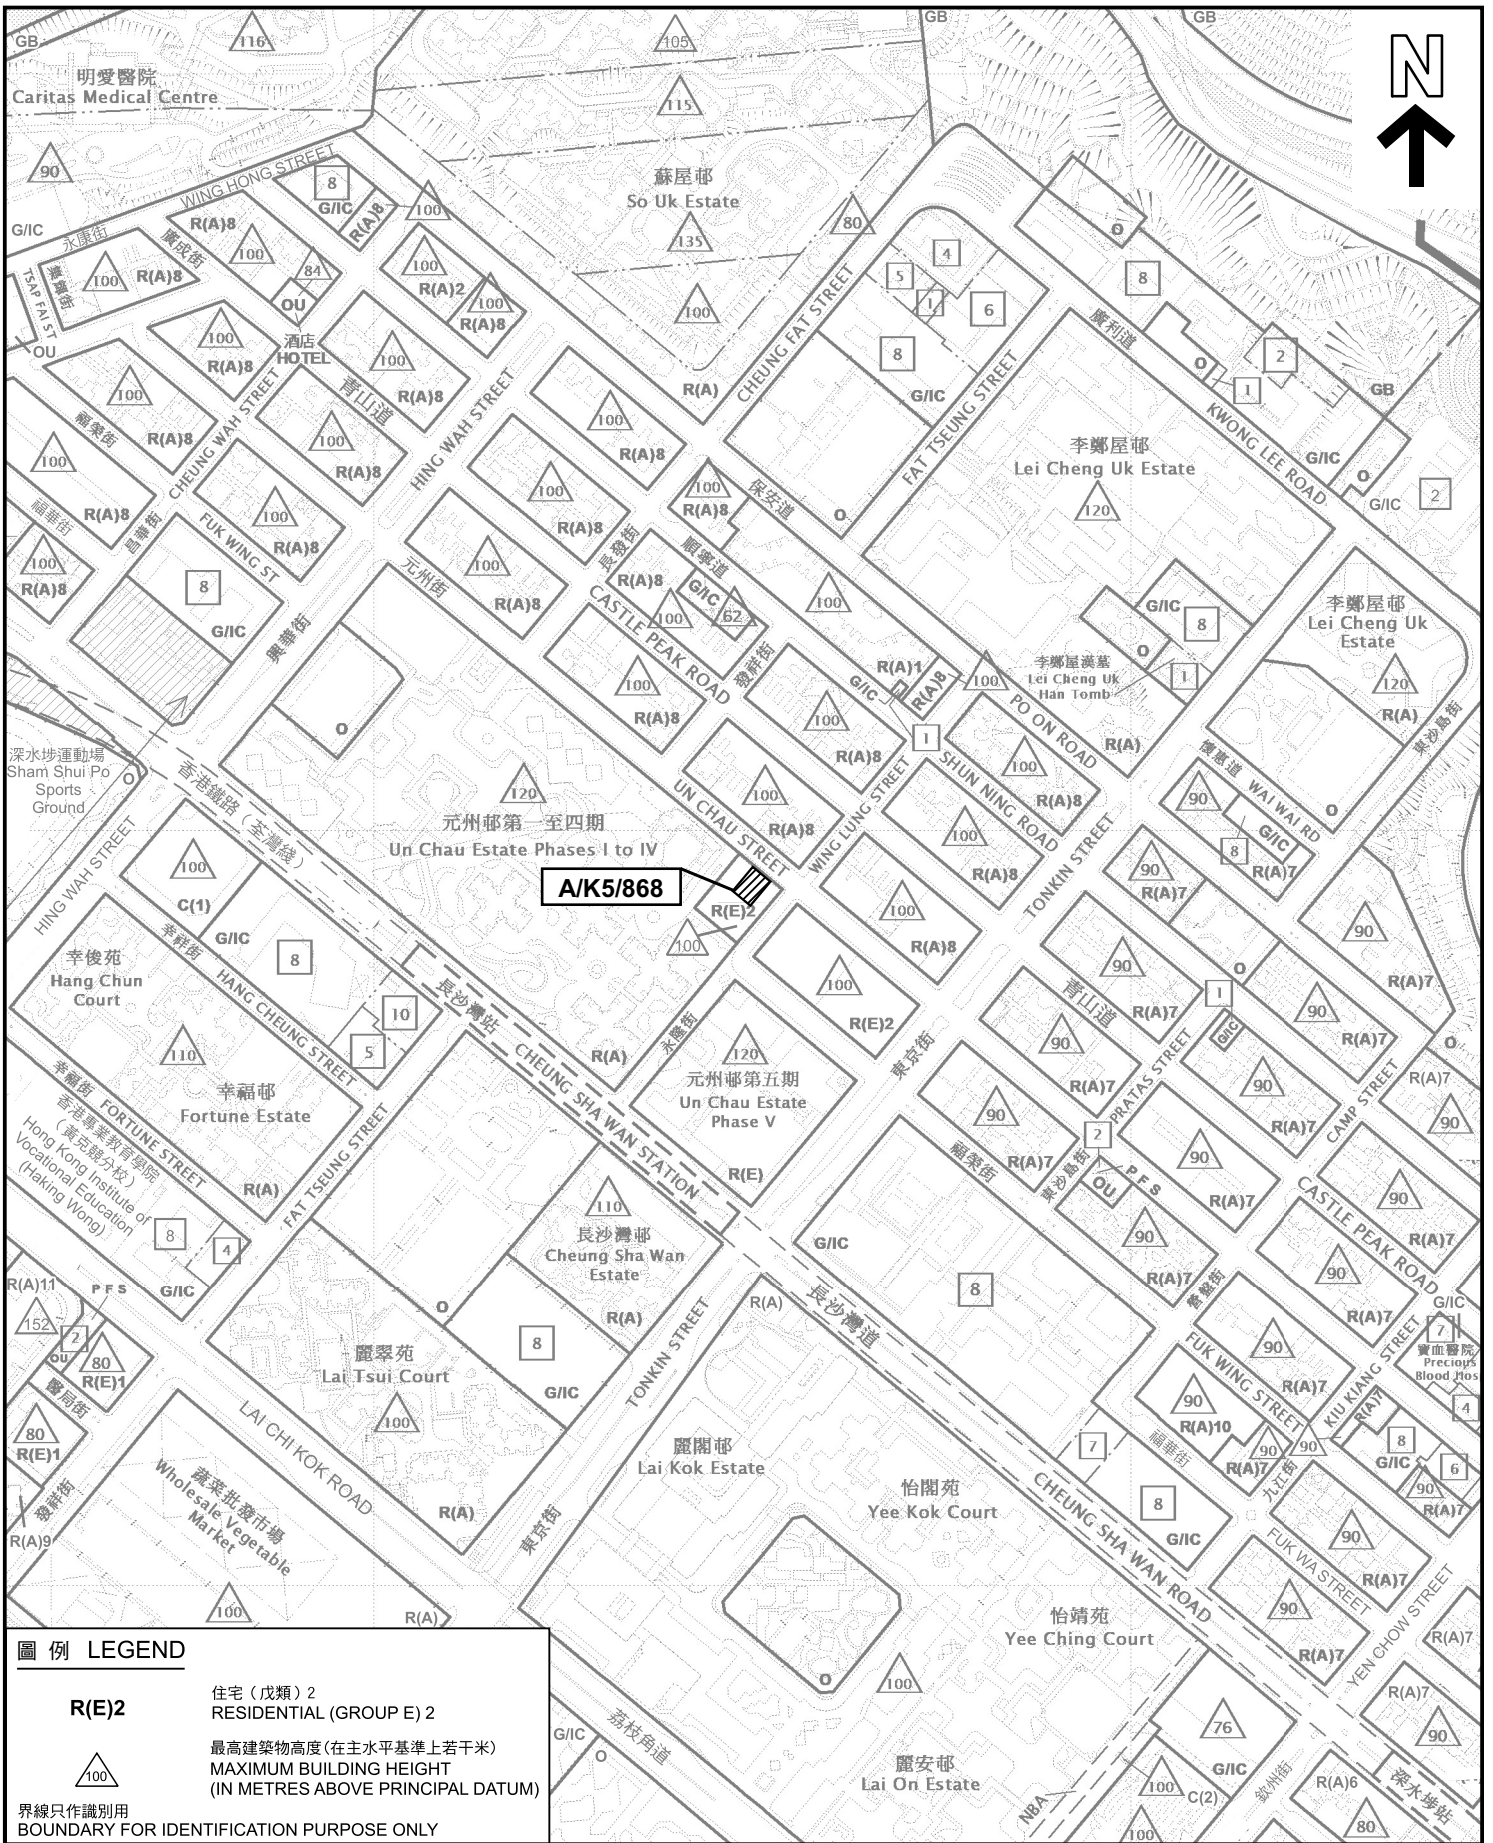

圖例 LEGEND

R(E)2

住宅 (戊類) 2
RESIDENTIAL (GROUP E) 2



最高建築物高度 (在主水平基準上若干米)
MAXIMUM BUILDING HEIGHT
(IN METRES ABOVE PRINCIPAL DATUM)


界線只作識別用
BOUNDARY FOR IDENTIFICATION PURPOSE ONLY

位置圖 LOCATION PLAN

申請編號：
APPLICATION No.

A/K5/868

本摘要圖於2024年10月2日擬備，
所根據的資料為於2023年2月7日
核准的分區計劃大綱圖編號S/K5/39
EXTRACT PLAN PREPARED ON 2.10.2024
BASED ON OUTLINE ZONING PLAN No.
S/K5/39 APPROVED ON 7.2.2023

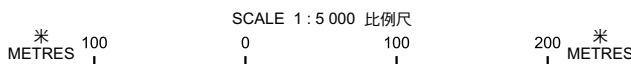

**規劃署
PLANNING
DEPARTMENT**



參考編號
REFERENCE No.

圖 PLAN

1