
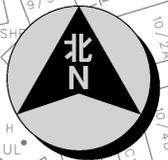


附件：政府建議走線

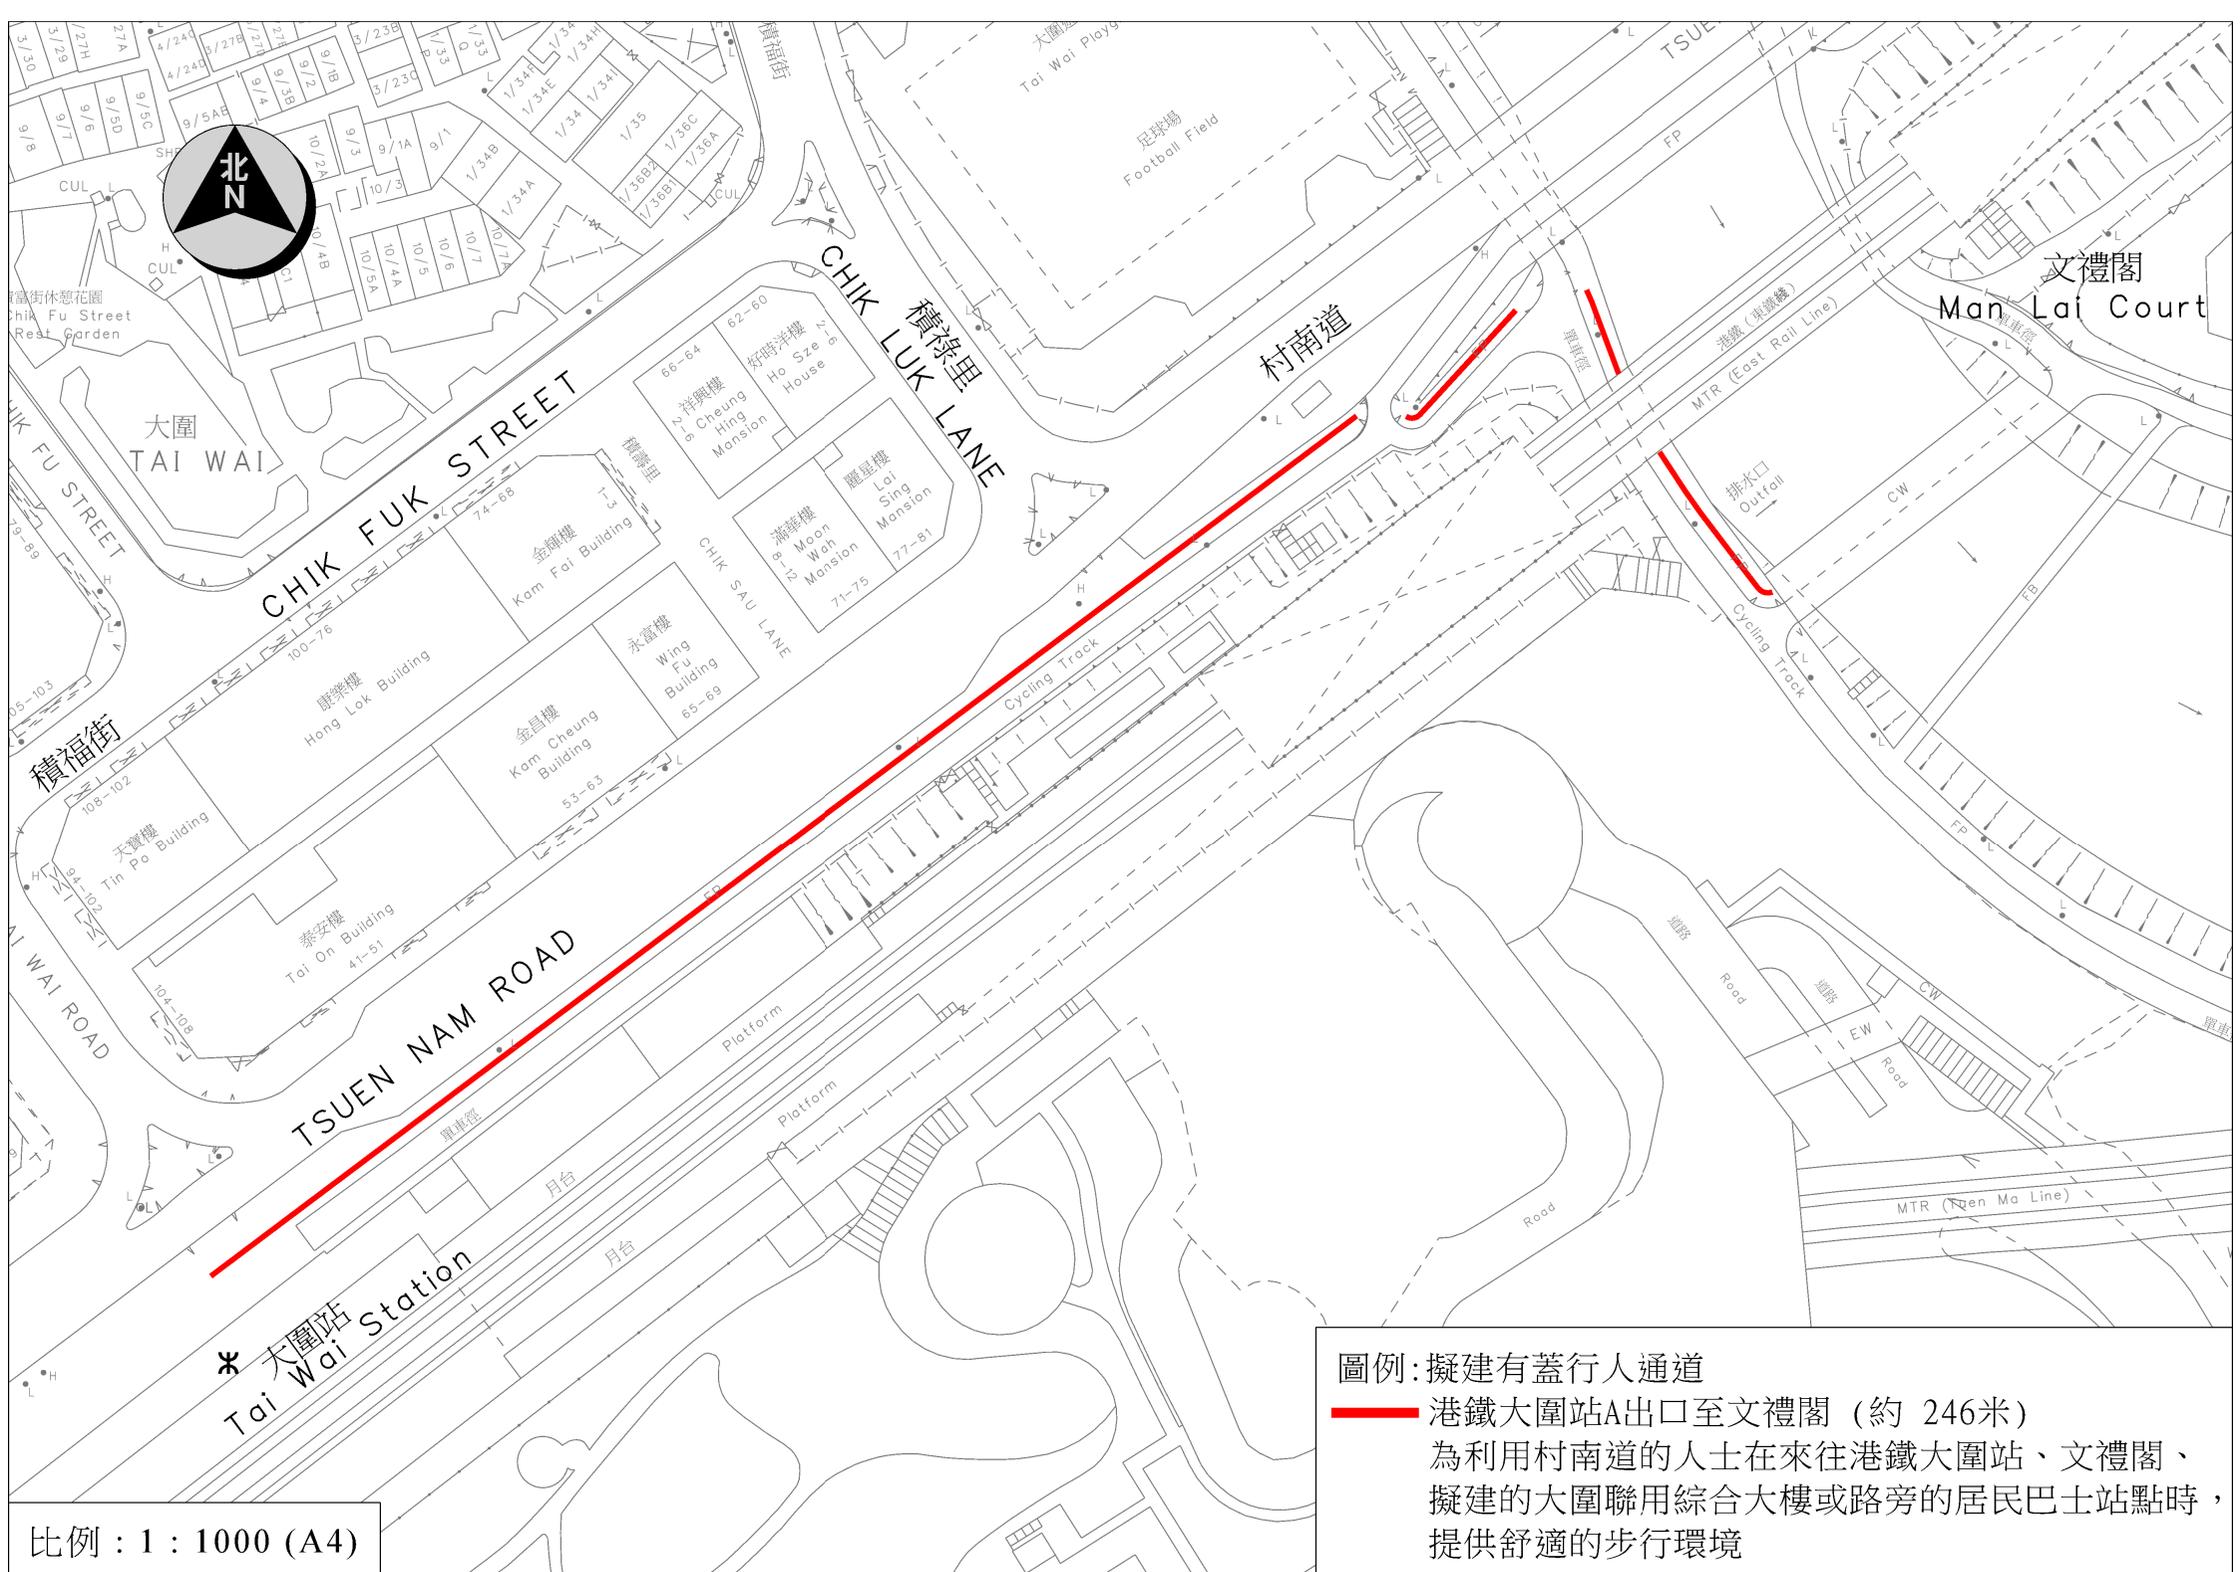

比例：1：1000 (A4)

圖例：擬建有蓋行人通道  
 ——— 港鐵大圍站A出口至文禮閣（約 246米）  
 為利用村南道的人士在來往港鐵大圍站、文禮閣、  
 擬建的大圍聯用綜合大樓或路旁的居民巴士站點時，  
 提供舒適的步行環境

附件：其他過往區內興建行人通道上蓋的建議



頌安商場

Chung On Shopping Centre

宣道會台山陳元喜小學


Christian Alliance Toi Shan  
H.C. Chan Primary School



恒安站  
Heng On Station

Vista Paradiso  
聽濤雅苑

圖例: 擬建有蓋行人通道  
—— 西沙路段, 從港鐵恆安站C出口至頌安商場天橋底(約170米)


比例: 1 : 1000 (A4)

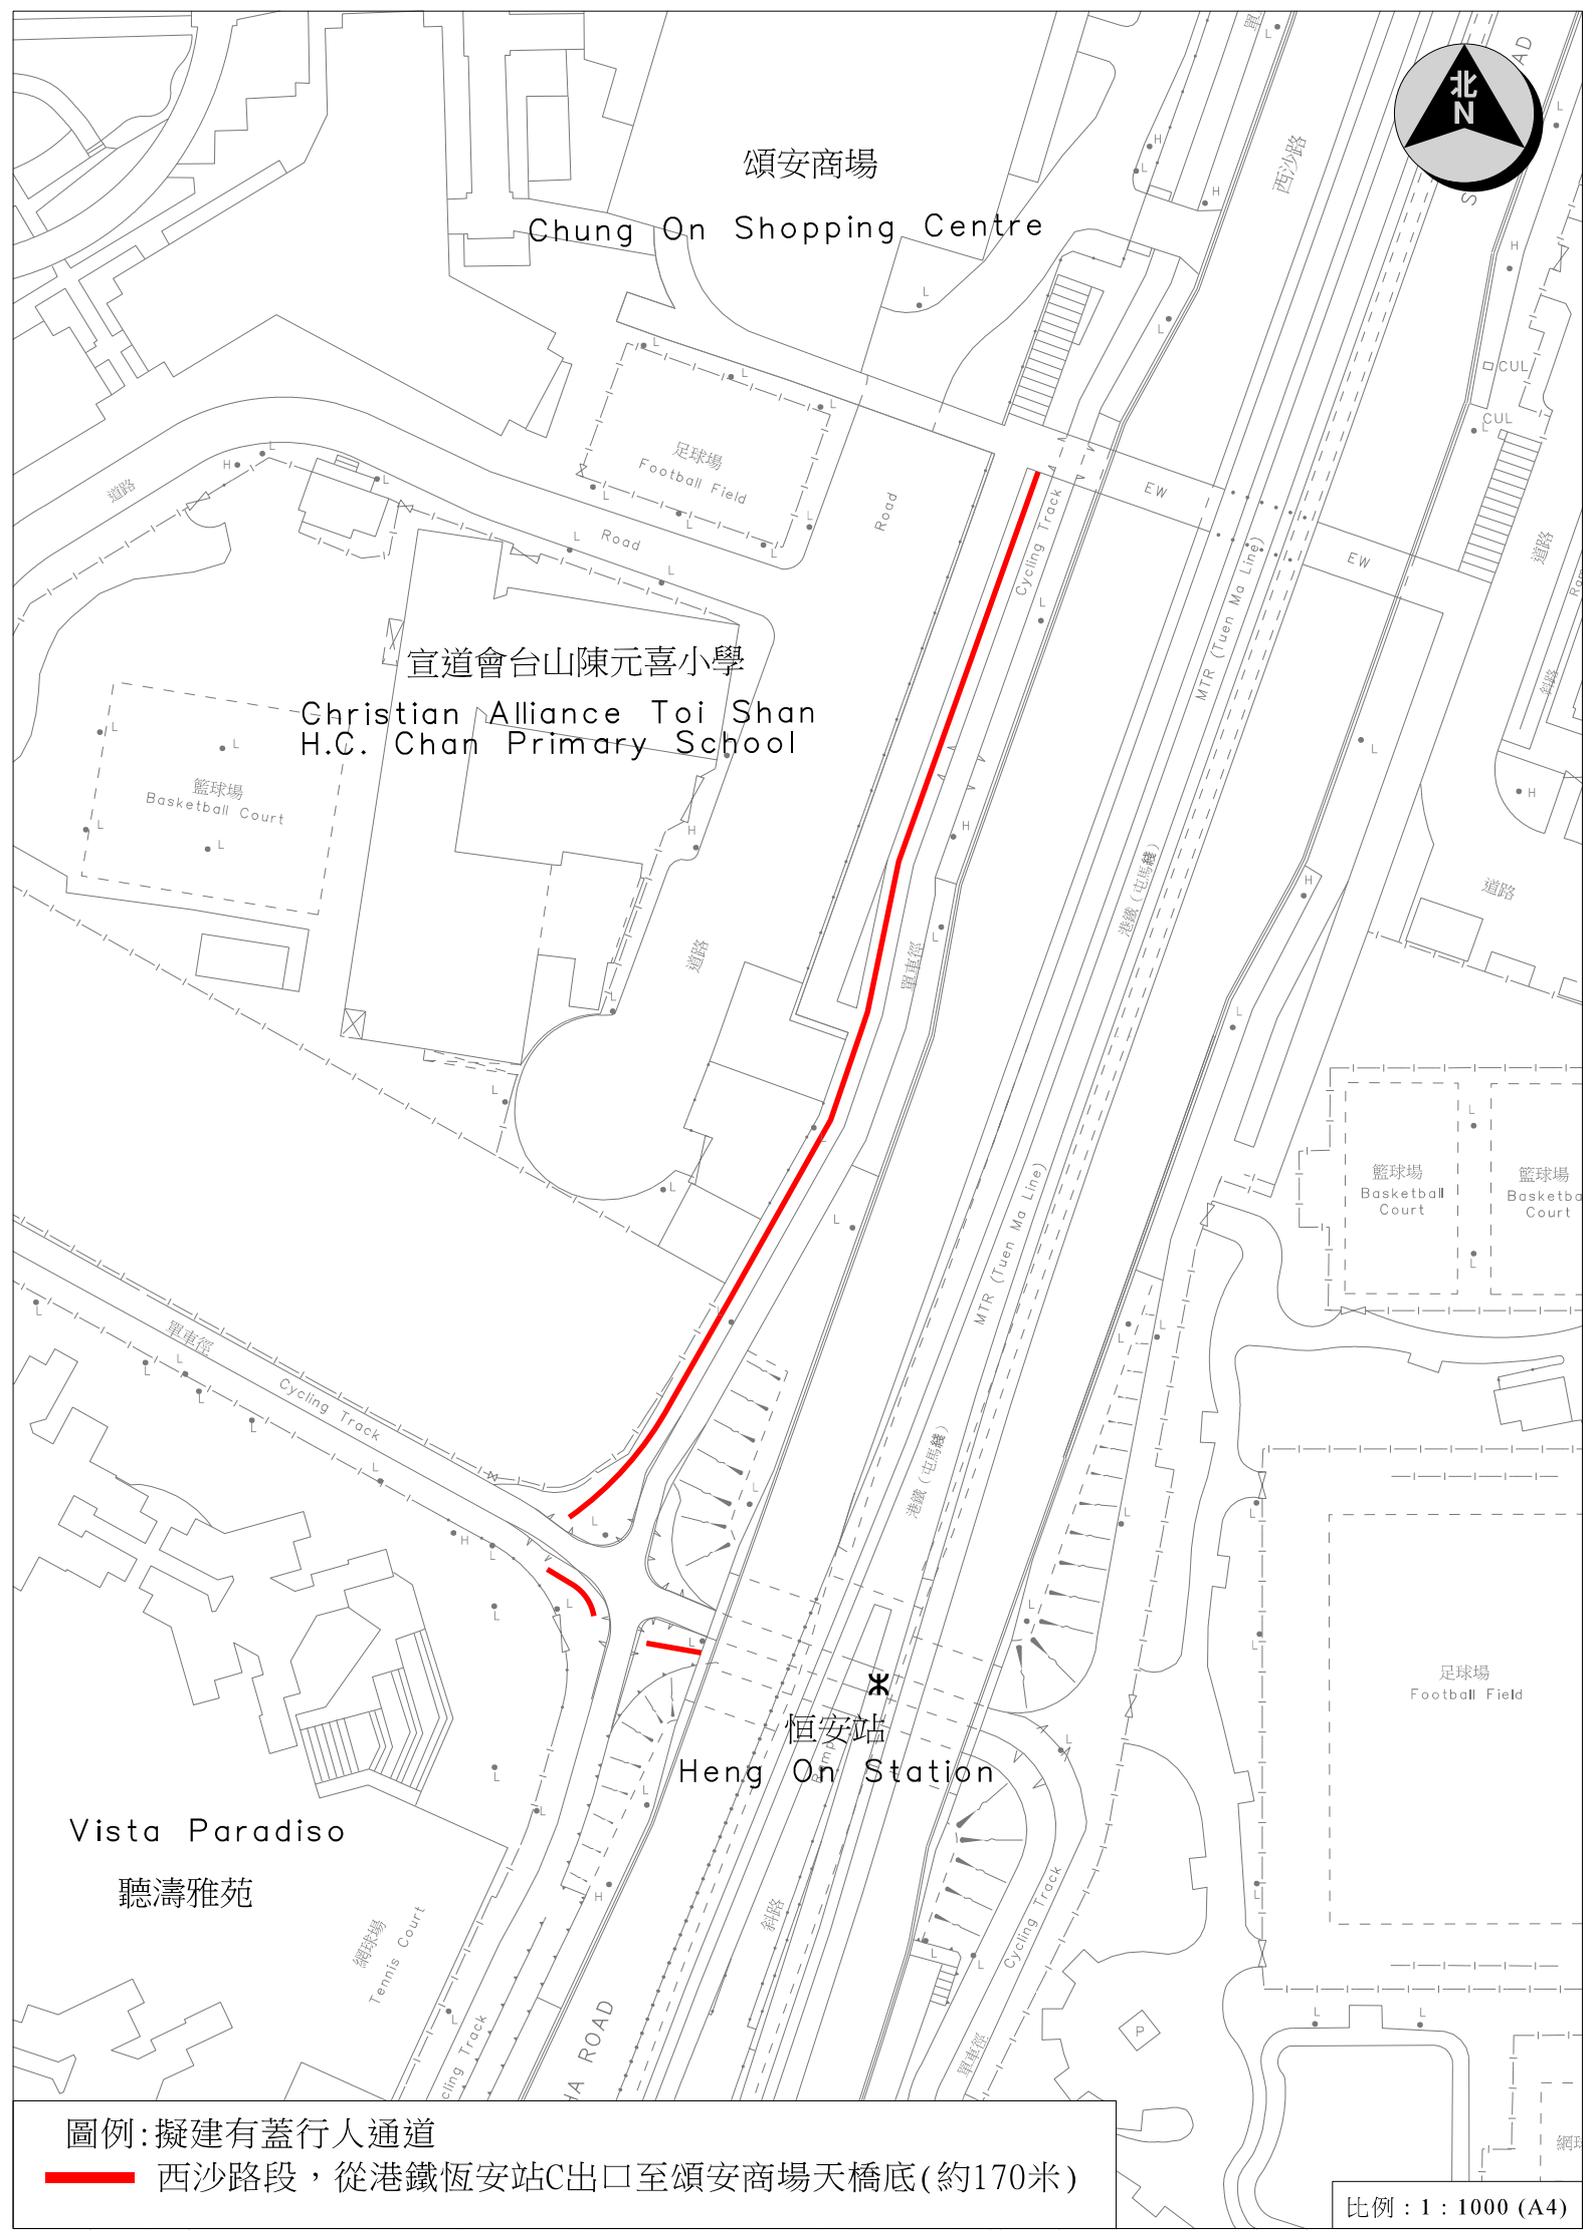

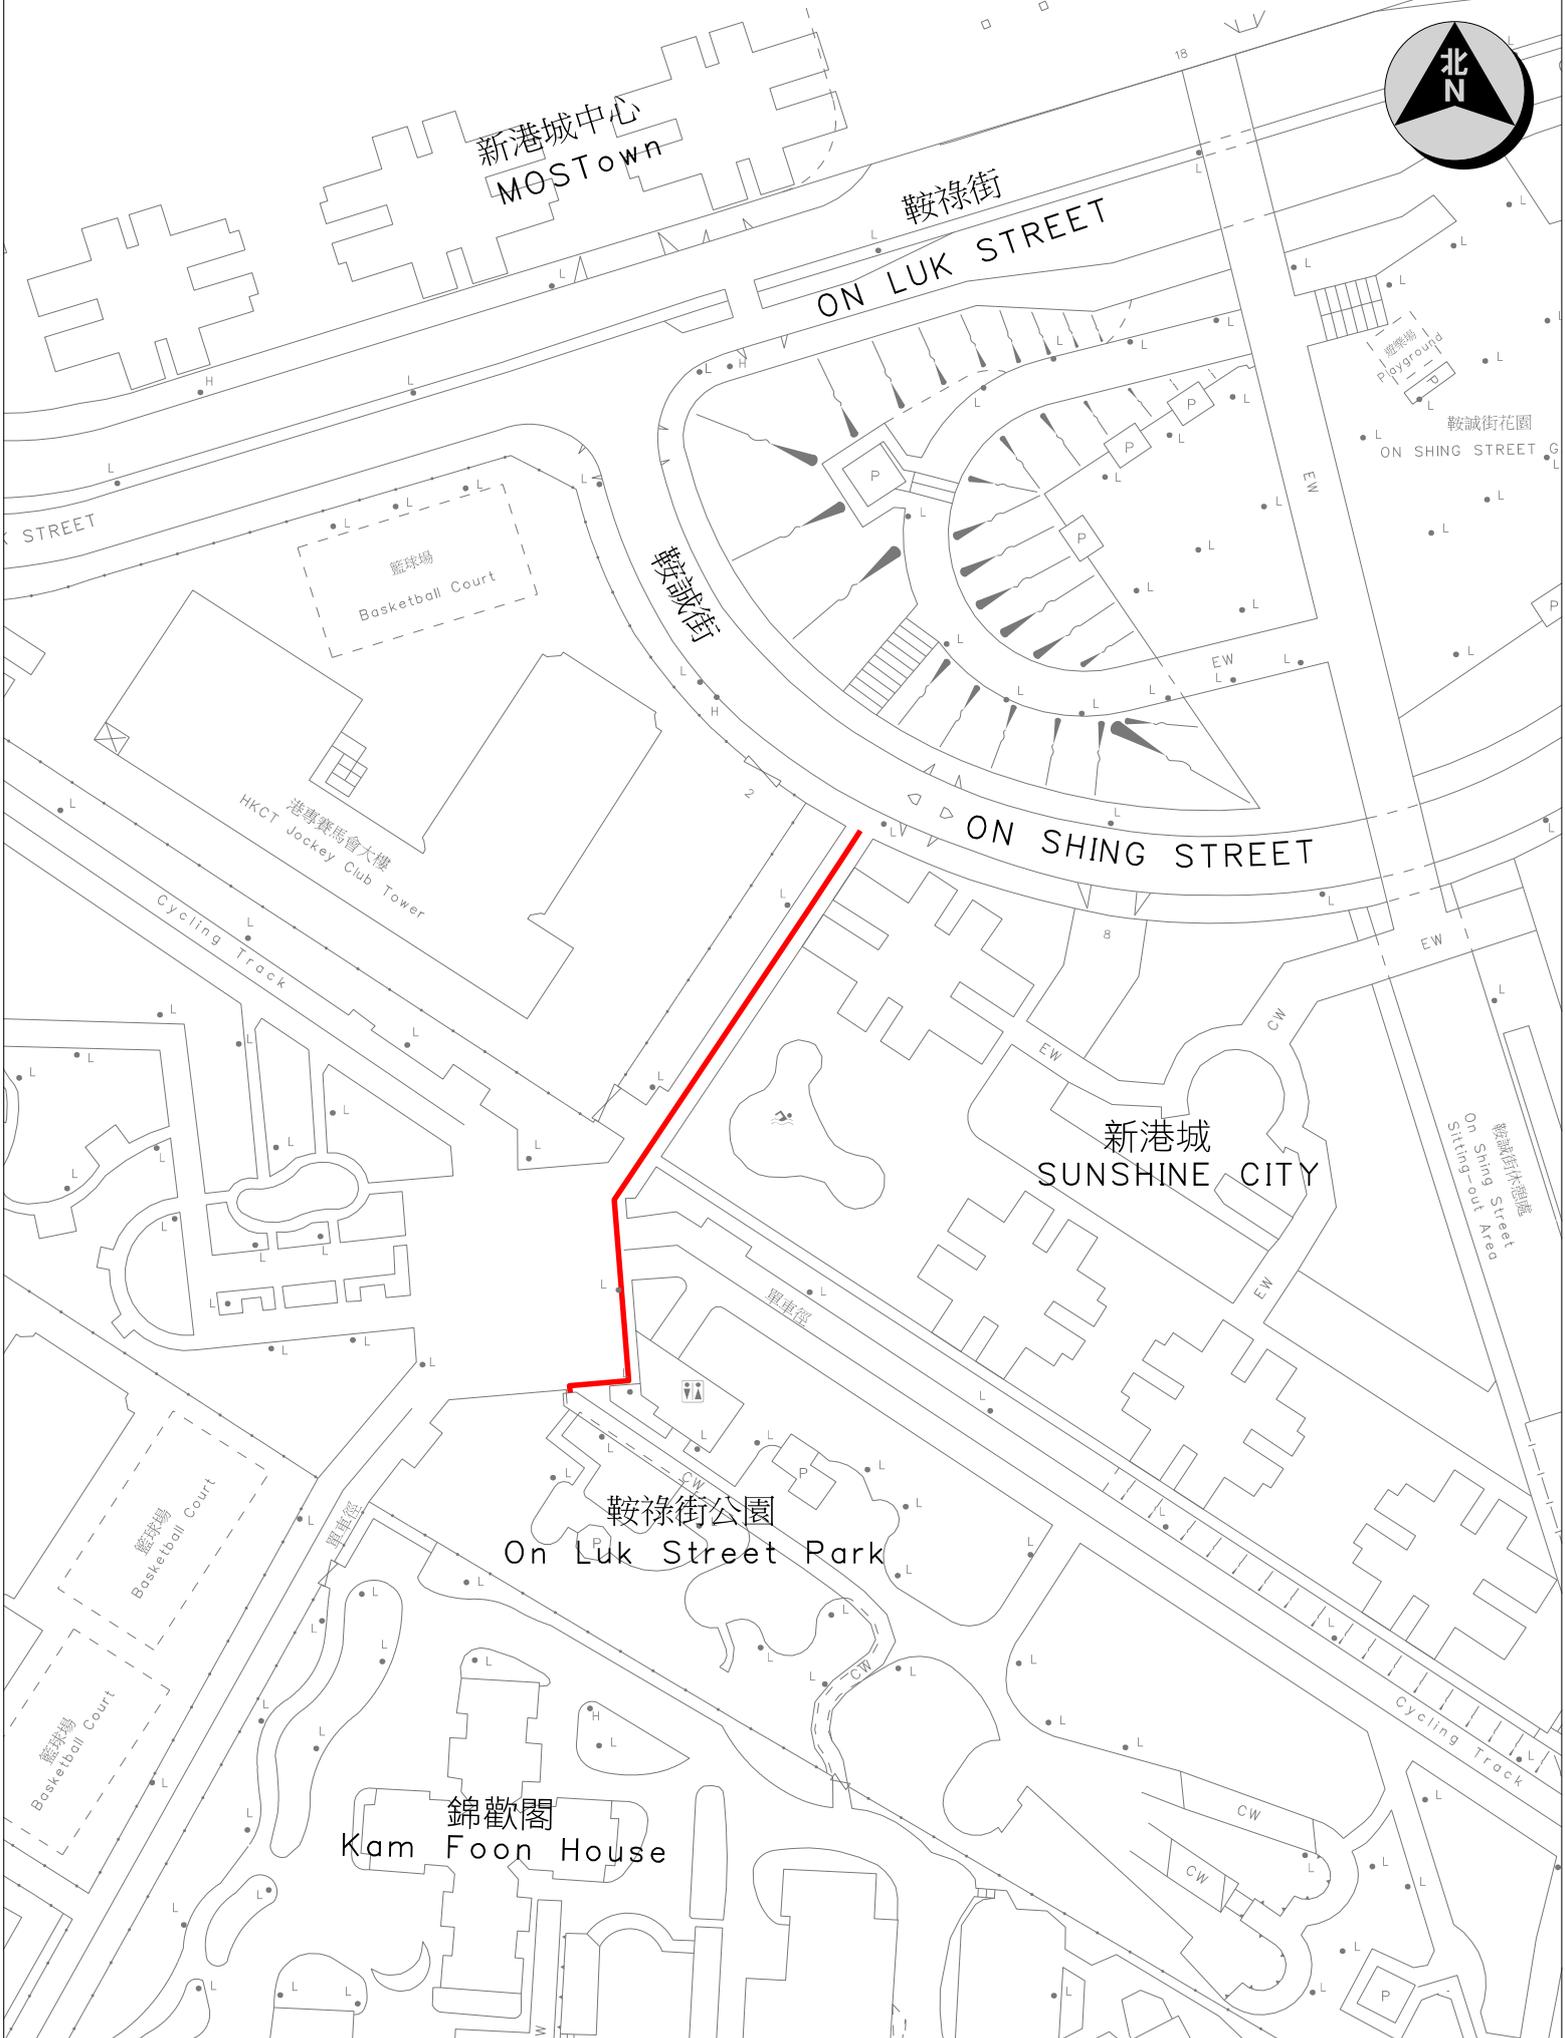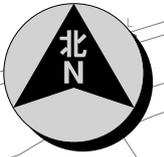

圖例：擬建有蓋行人通道  
—— 鞍祿街公園（耀安邨）在現有公園上的上蓋  
—— 延伸至新港城中心（經鞍誠街）（約92米）


比例：1 : 1000 (A4)

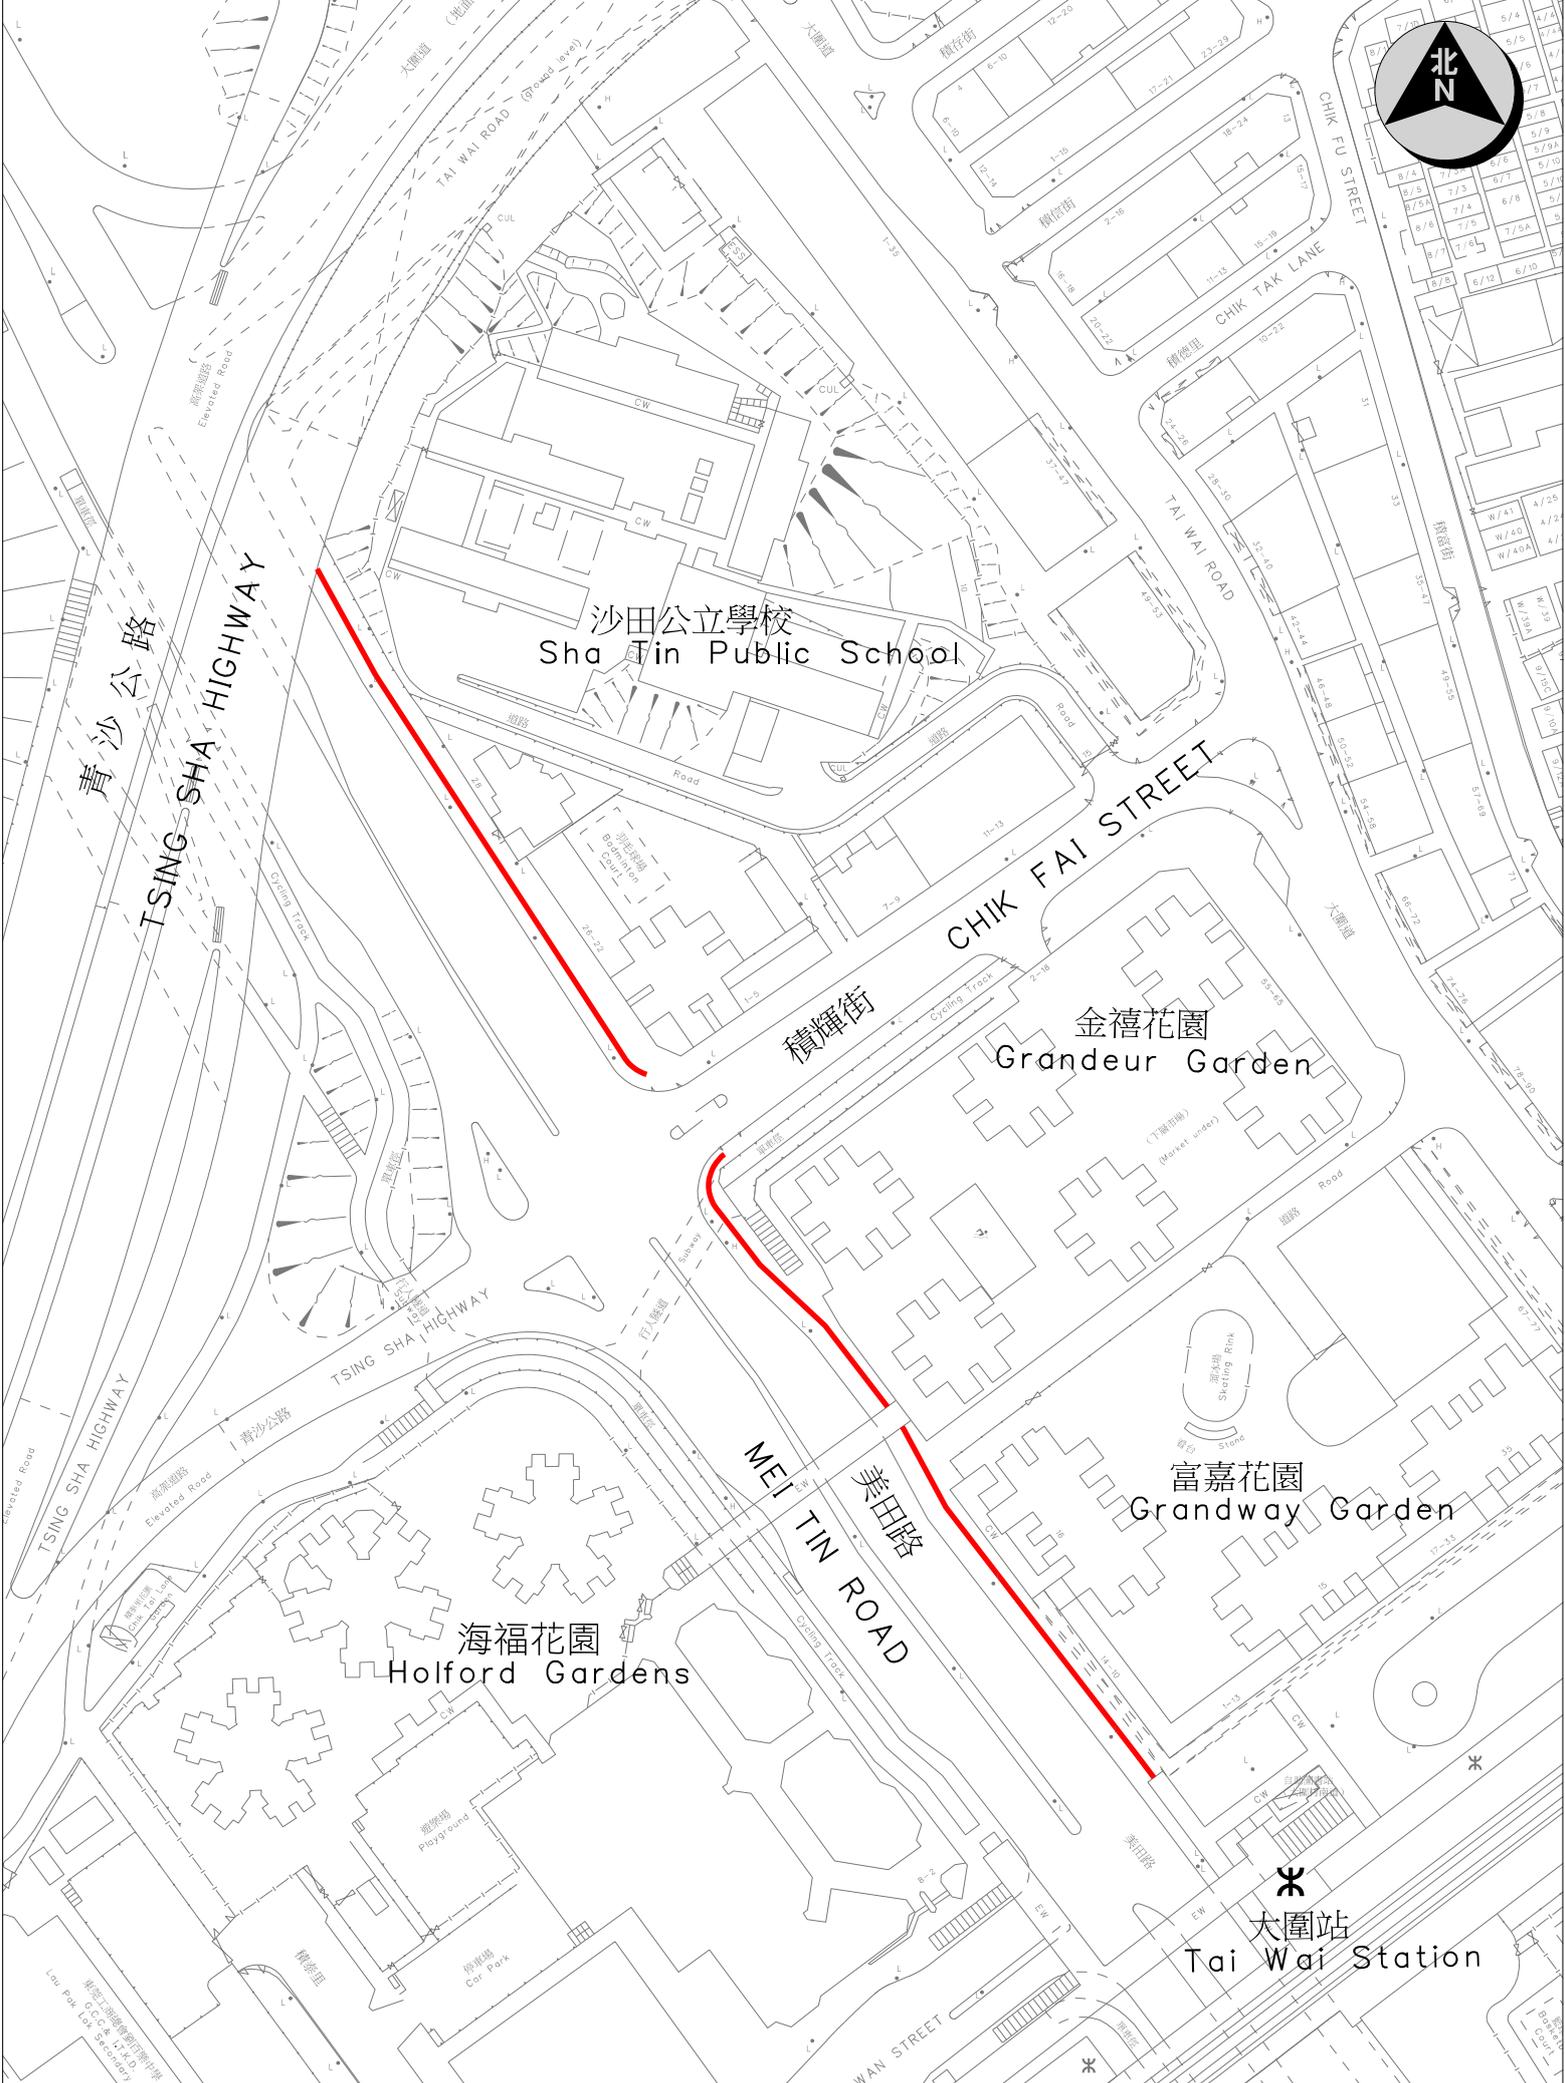


圖例：擬建有蓋行人通道

— 港鐵大圍站D出口（經美田路）至青沙公路橋底（約270米）

比例：1：1500（A4）

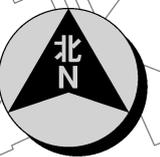

新翠邨  
SUN CHUI ESTATE

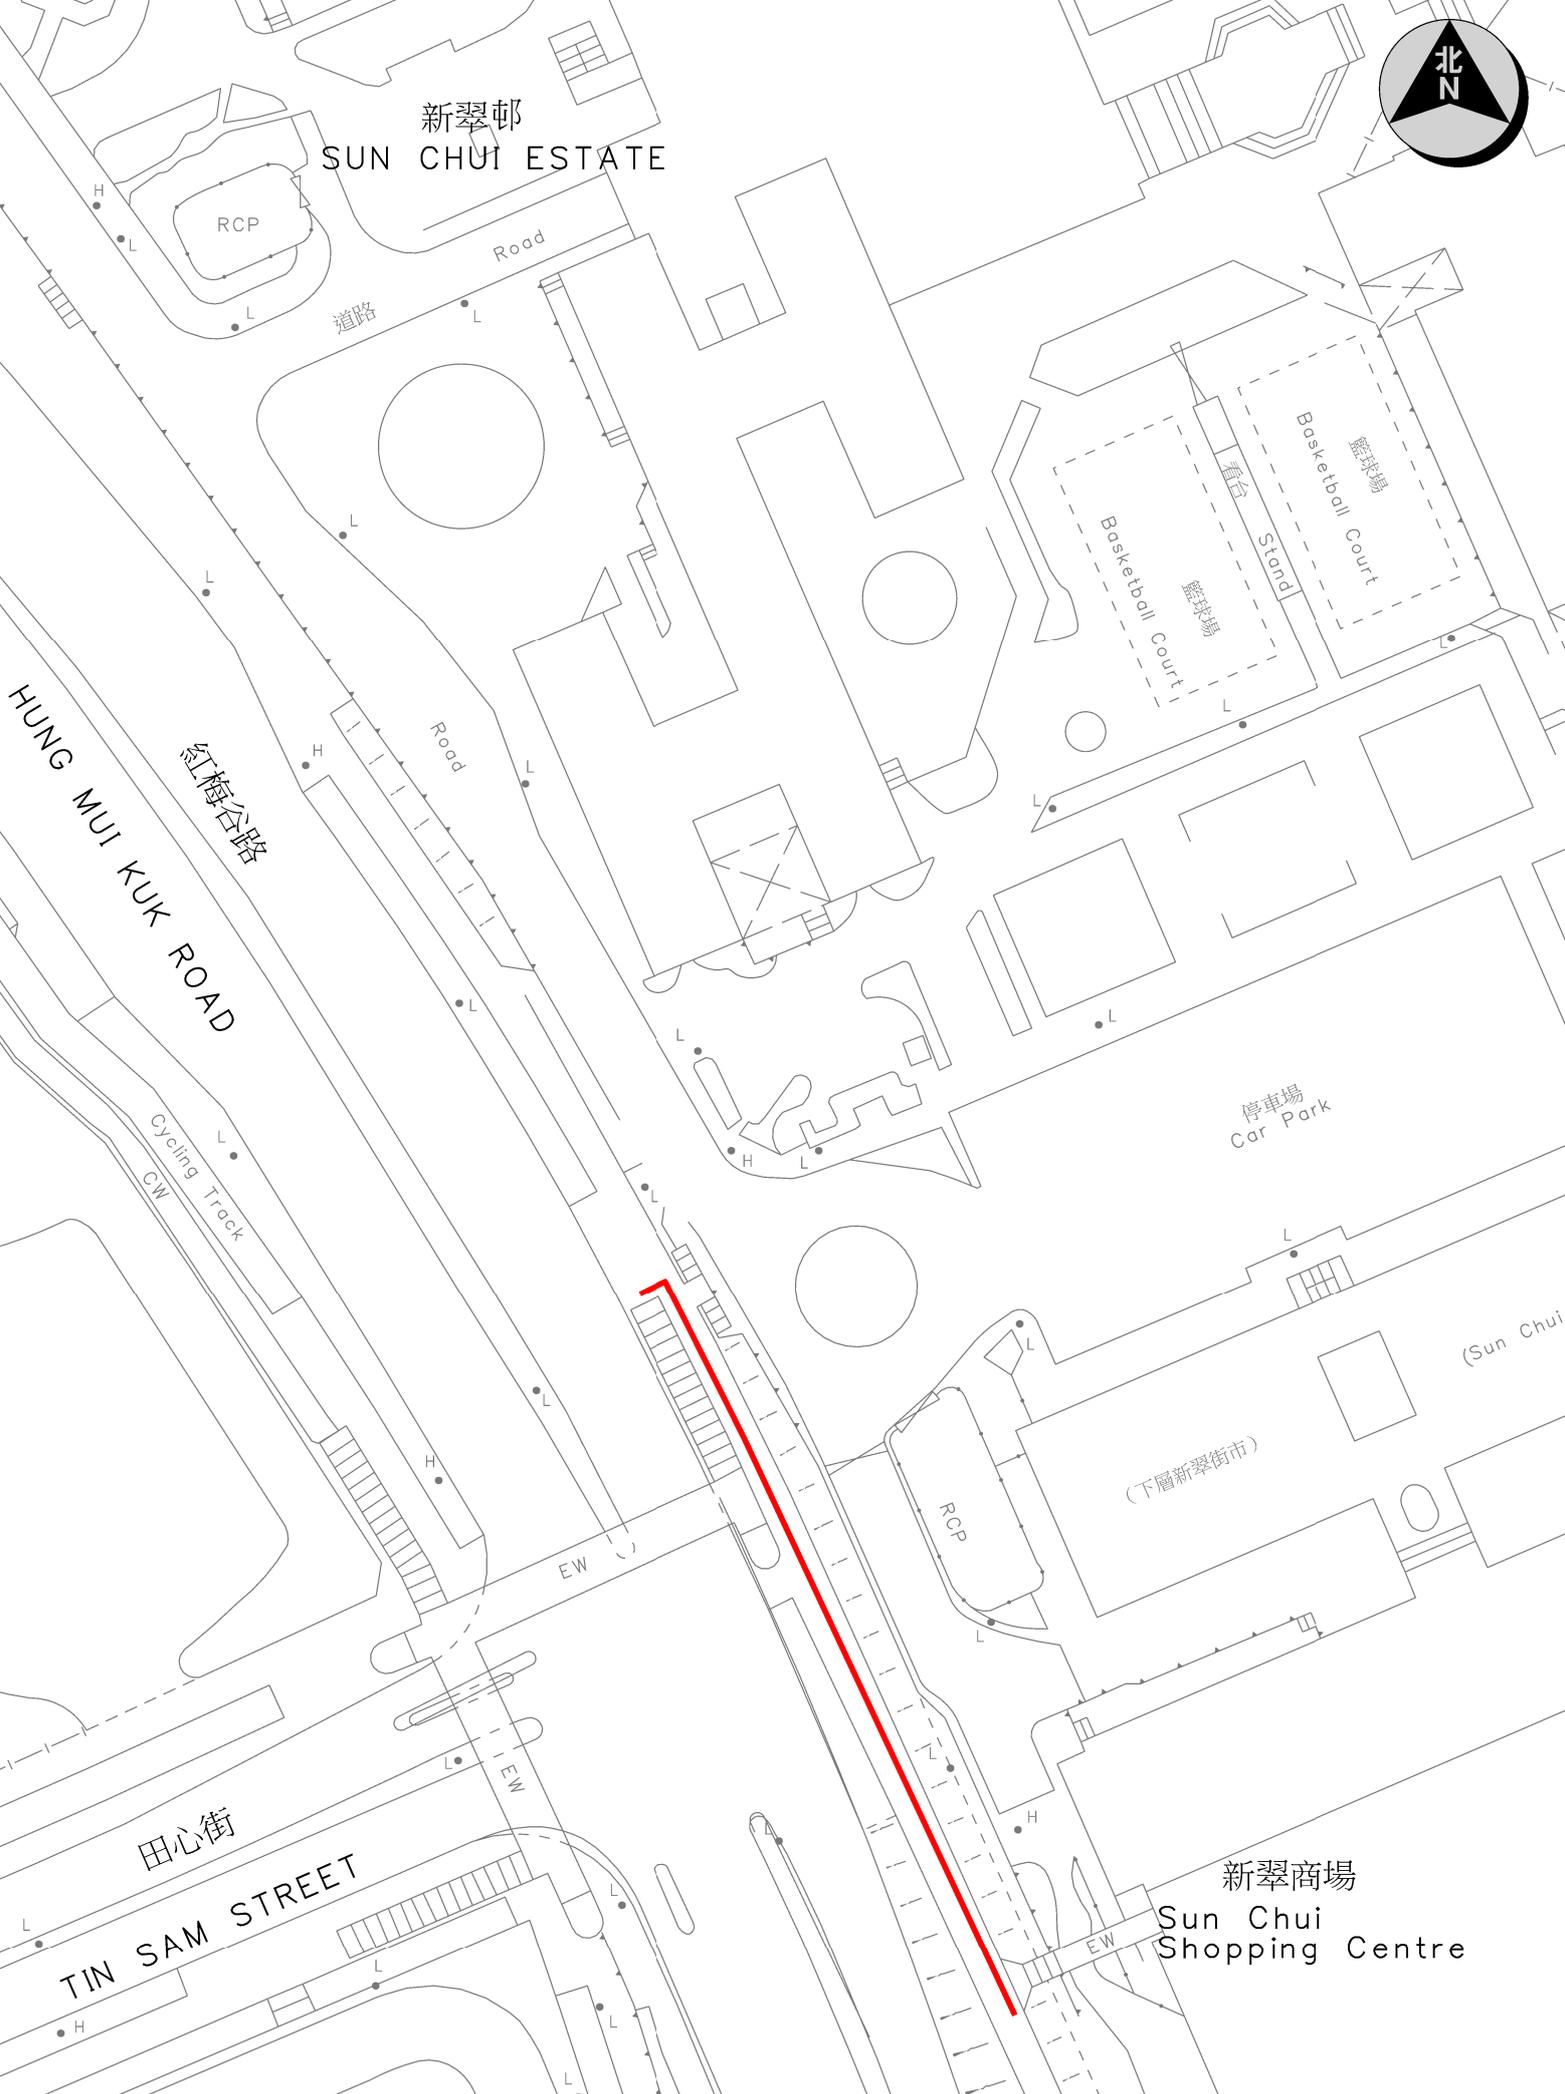


圖例：擬建有蓋行人通道

— 田心街天橋到新翠邨並接駁到新翠邨商場二樓入口(約84米)

比例：1 : 750 (A4)

新城市中央廣場  
Grand Central Plaza

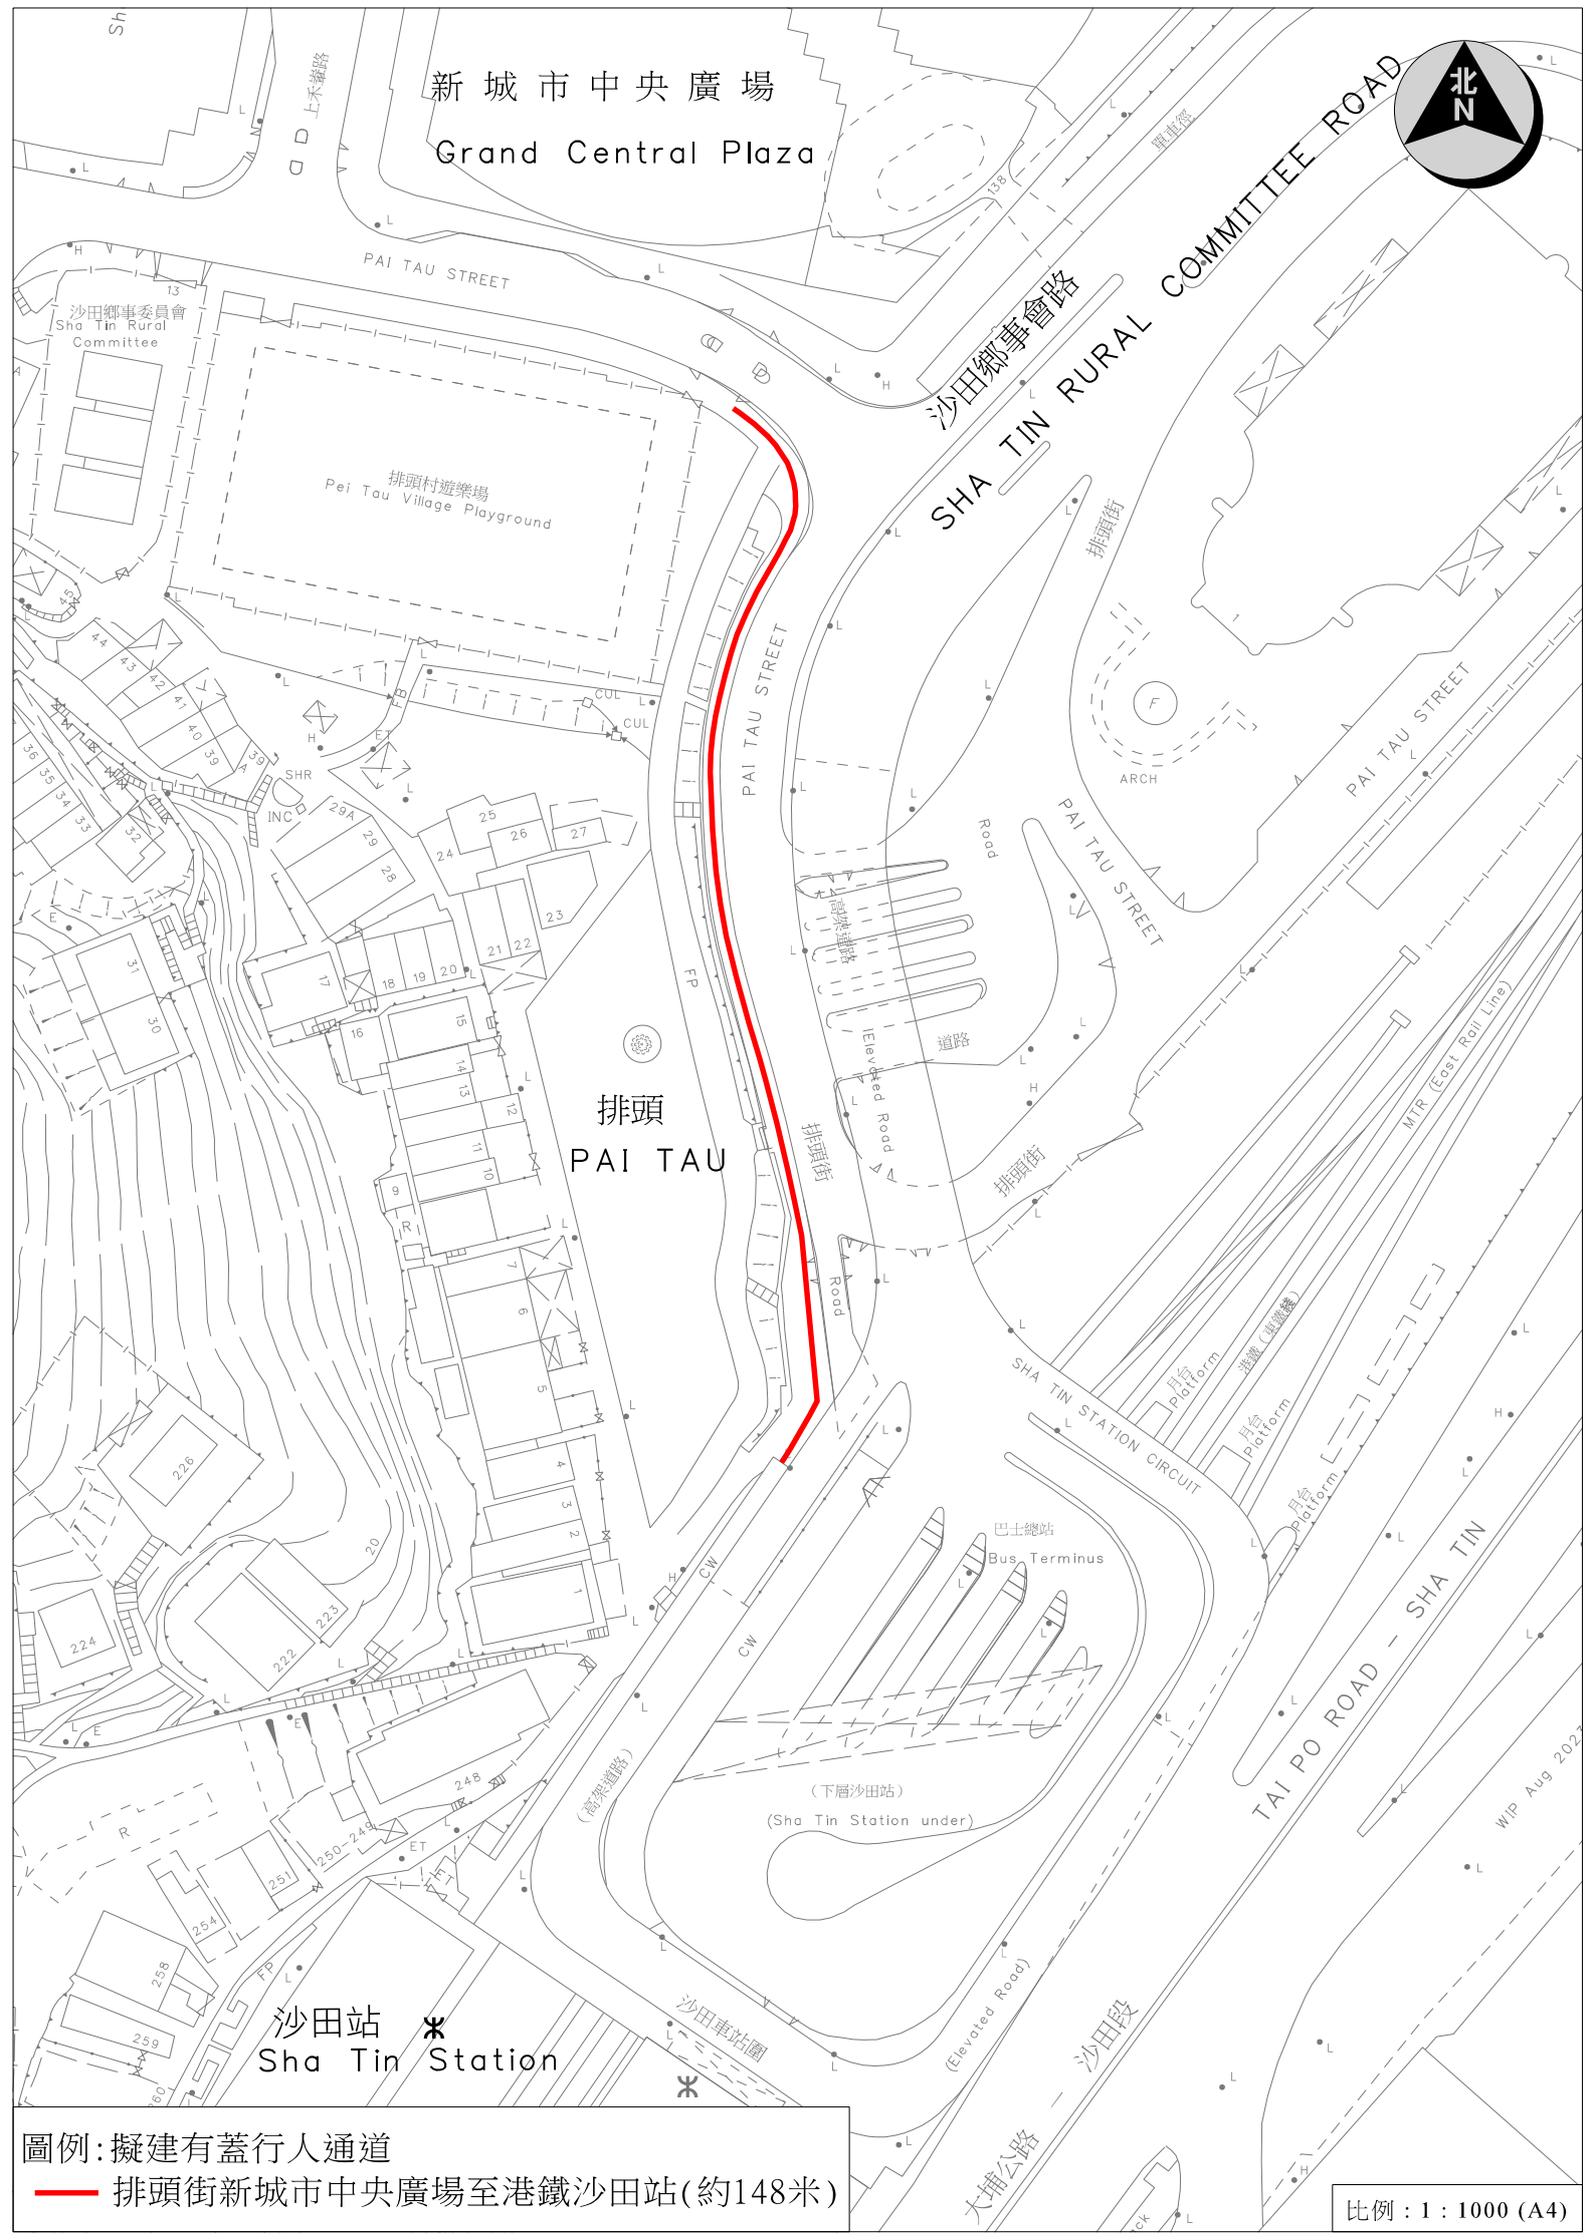

圖例：擬建有蓋行人通道  
— 排頭街新城市中央廣場至港鐵沙田站(約148米)

比例：1：1000 (A4)