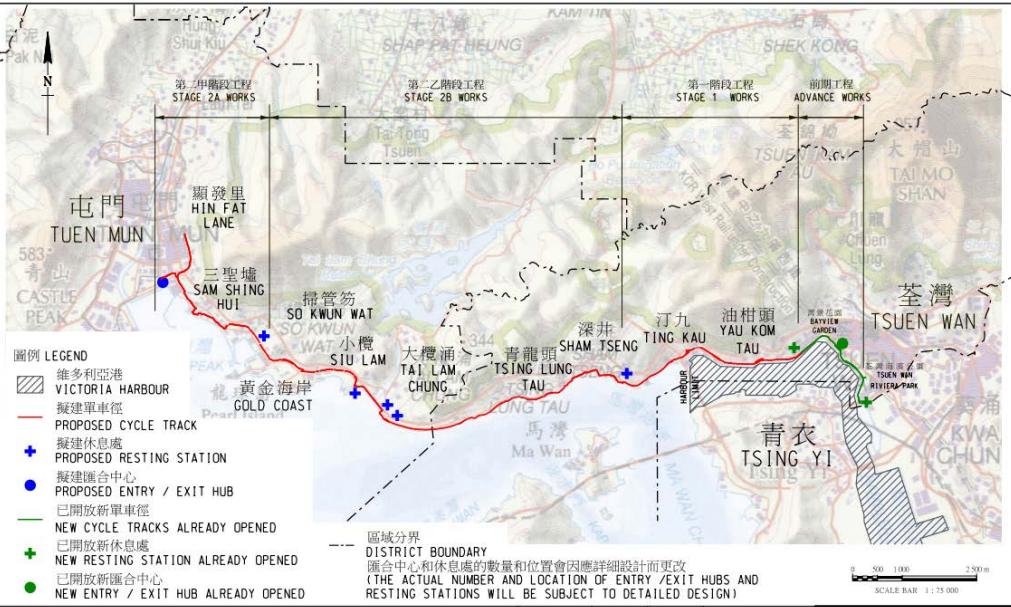


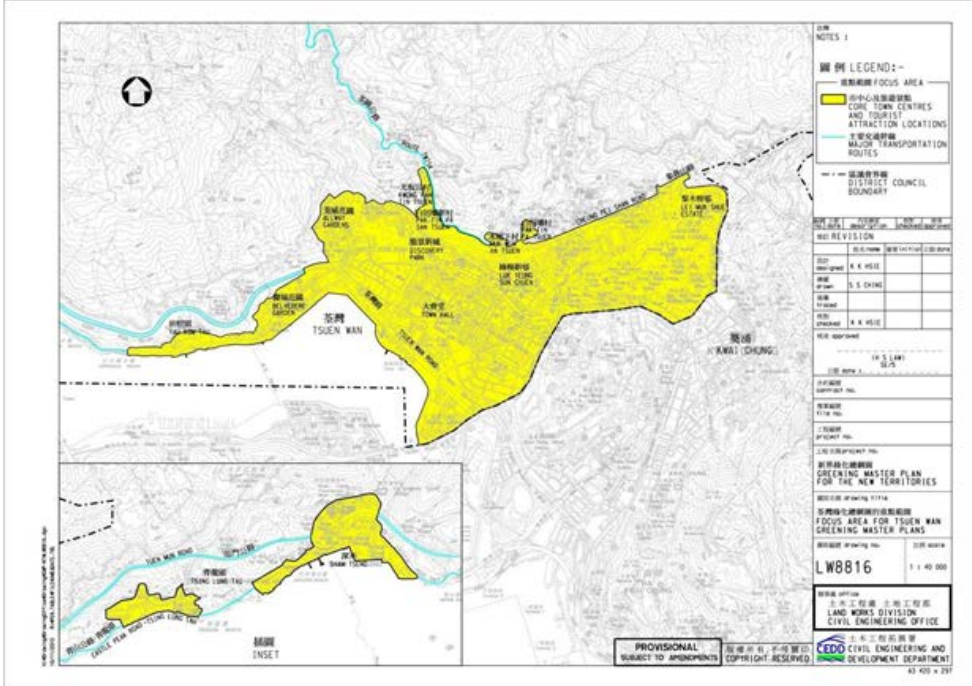
2024 年荃灣區議會



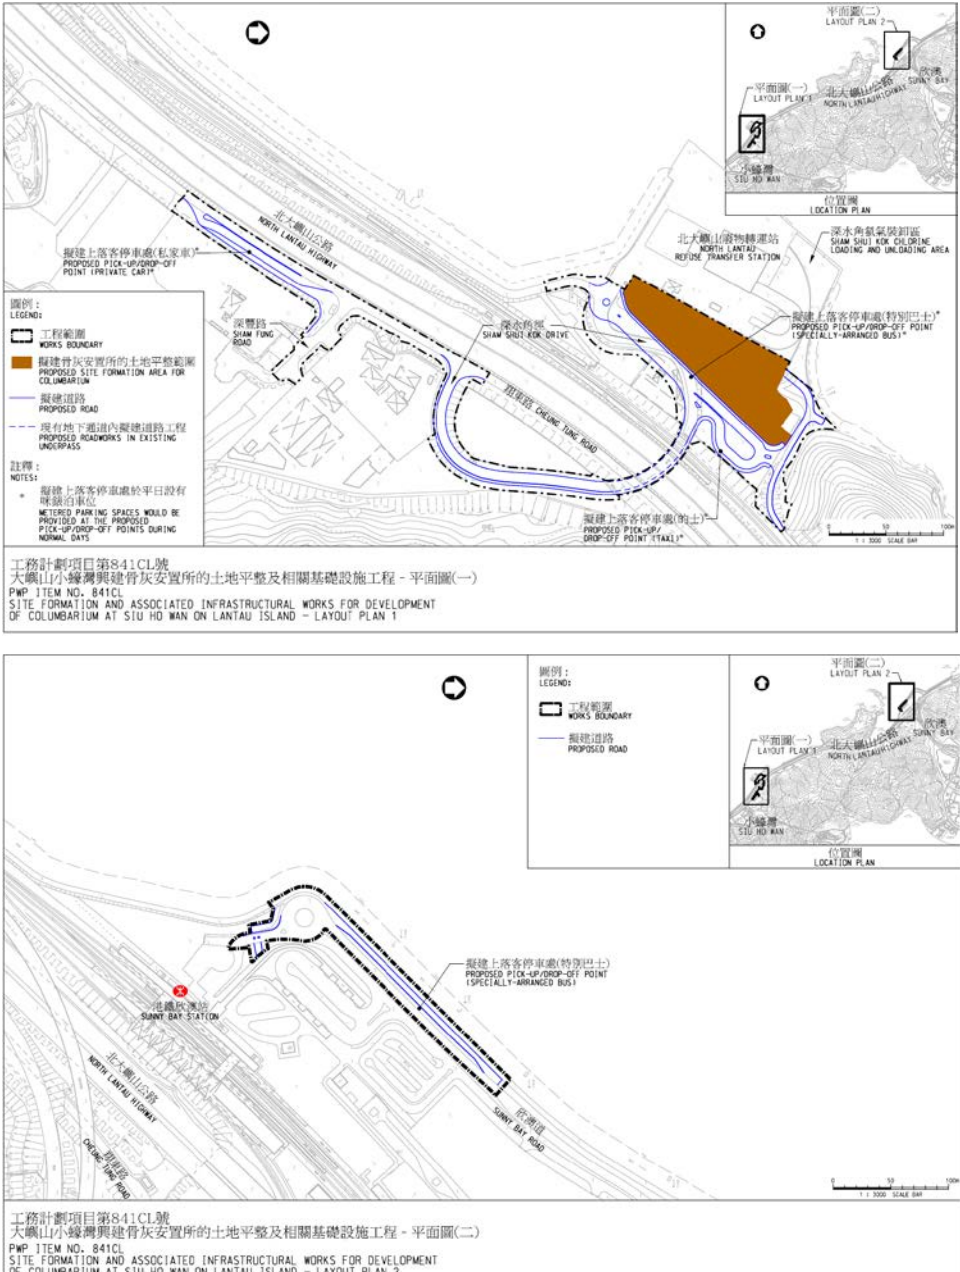
荃灣區地區工作計劃

土木工程拓展署
西拓展處
2024 年 5 月

工程編號及級別	工程名稱	預計費用(百萬元)	決策科首長及負責部門/機構	動工日期 最新估計/實際日期 (原訂計劃)	竣工日期 最新估計/實際日期 (原訂計劃)	2024-2025 年度工作計劃	照片								
56TF/A	石仔灣碼頭改善工程	57.5	土木工程拓展署	2022年12月15日 (2022年年尾)	2026年年頭 (2026年年頭)	<p>土木工程拓展署已於2019年5月6日諮詢荃灣區議會交通及運輸委員會對馬灣石仔灣碼頭的改善工程的意見，委員普遍支持有關工程計劃。</p> <p>工程合約已於2022年12月15日展開。於2024-2025年度，土木工程拓展署會繼續該碼頭的重建工作。</p>									
268RS	荃灣至屯門單車徑	檢討中 (荃灣灣景花園至屯門段)	土木工程拓展署	檢討中 (檢討中)	檢討中 (檢討中)	<p>土木工程拓展署會繼續推進荃灣灣景花園至汀九段的詳細設計工作，並為汀九至掃管笏段的詳細設計及工地勘測工作向立法會申請撥款，以盡快開展相關工作。</p> <p>註：</p> <ol style="list-style-type: none"> 前期工程（荃灣海濱公園至灣景花園）已於2021年7月全面開通。 屯門至掃管笏段的建造工程已進行招標，並將向立法會申請撥款，以盡快開展工程。 	 <table border="1" data-bbox="1816 1669 2760 1774"> <tr> <td>繪圖 W.P. LEUNG</td> <td>校對 X. ZHANG</td> <td>核准 J.H.Y. TANG</td> <td>日期 30.03.22</td> <td>項目編號 7268RS</td> <td>比例 1:75 000</td> <td>圖號 WDOTW-Z0091</td> <td>辦事處 西拓展處 WEST DEVELOPMENT OFFICE</td> </tr> </table>	繪圖 W.P. LEUNG	校對 X. ZHANG	核准 J.H.Y. TANG	日期 30.03.22	項目編號 7268RS	比例 1:75 000	圖號 WDOTW-Z0091	辦事處 西拓展處 WEST DEVELOPMENT OFFICE
繪圖 W.P. LEUNG	校對 X. ZHANG	核准 J.H.Y. TANG	日期 30.03.22	項目編號 7268RS	比例 1:75 000	圖號 WDOTW-Z0091	辦事處 西拓展處 WEST DEVELOPMENT OFFICE								

工程編號及級別	工程名稱	預計費用(百萬元)	決策科首長及負責部門/機構	動工日期 最新估計/實際日期 (原訂計劃)	竣工日期 最新估計/實際日期 (原訂計劃)	2024-2025 年度工作計劃	照片
52CG	新界西南綠化總綱圖 - 優先綠化工程	53.5 (荃灣區的費用)	土木工程拓展署	2020年12月 (2020年年底)	2023年12月 (2023年年底)	<p>荃灣區的綠化總綱圖主要為區內市中心、主要交通幹道及旅遊景點推展綠化措施以美化環境。</p> <p>綠化工程已於2023年12月大致完成。於2024-2025年度，土木工程拓展署會繼續進行植物護養工作及安排分批移交植物至保養部門跟進日常護養工作。</p>	

工程編號及級別	工程名稱	預計費用(百萬元)	決策科首長及負責部門/機構	動工日期 最新估計/實際日期 (原訂計劃)	竣工日期 最新估計/實際日期 (原訂計劃)	2024-2025 年度工作計劃	照片
5001BX/D	長遠防治山泥傾瀉計劃	1,300 (長遠防治山泥傾瀉計劃於2024/25年度的預算費用)	土木工程拓展署	2010 年 (2010 年)	持續進行 (持續進行)	<p>土木工程拓展署在2024-2025年度會持續長遠防治山泥傾瀉計劃，以便有系統地處理人造斜坡和天然山坡涉及的山泥傾瀉風險。長遠防治山泥傾瀉計劃每年會根據一套以風險為基礎的排序系統，選取最高優先次序的人造斜坡和天然山坡進行研究/鞏固。</p> <p>現時荃灣區有8個人造斜坡正在進行防治山泥傾瀉工程。</p> <p>土木工程拓展署計劃在未來一年為荃灣區另外9個人造斜坡展開防治山泥傾瀉工程，相關工程預計於2026年第1季完成。</p>	

工程編號及級別	工程名稱	預計費用(百萬元)	決策科首長及負責部門/機構	動工日期 最新估計/實際日期 (原訂計劃)	竣工日期 最新估計/實際日期 (原訂計劃)	2024-2025 年度工作計劃	照片
841CL	在大嶼山小蠔灣興建骨灰安置所的土地平整及相關基礎設施工程	182.0	土木工程拓展署	2022年2月 (2021年12月)	2025年年初 (2025年年初)	<p>841CL 號工程計劃的工程範圍包括：在小蠔灣進行土地平整工程，以進行骨灰安置所發展計劃；擴闊深水角徑一段現有路段；設置停車處及行人路以作上落客用途；以及進行相關附屬工程。</p> <p>本項目的工程合約已於 2022 年 2 月展開。於 2024-2025 年度，土木工程拓展署會繼續進行土地平整及基礎設施的建造工程，預計於 2025 年年初完成。</p>	 <p>工務計劃項目第841CL號 大嶼山小蠔灣興建骨灰安置所的土地平整及相關基礎設施工程 - 平面圖(一) PWP ITEM NO. 841CL SITE FORMATION AND ASSOCIATED INFRASTRUCTURAL WORKS FOR DEVELOPMENT OF COLUMBARIUM AT SIU HO WAN ON LANTAU ISLAND - LAYOUT PLAN 1</p> <p>工務計劃項目第841CL號 大嶼山小蠔灣興建骨灰安置所的土地平整及相關基礎設施工程 - 平面圖(二) PWP ITEM NO. 841CL SITE FORMATION AND ASSOCIATED INFRASTRUCTURAL WORKS FOR DEVELOPMENT OF COLUMBARIUM AT SIU HO WAN ON LANTAU ISLAND - LAYOUT PLAN 2</p>