


附件一

Date : 10/4/2018
 Filename : X:\2512170 (CE15 UAF P4)\06_Issue_Record\004_DC_Submission\20181004_DC_KF92 & KF98\CADD\WSP_CE15_DC_KF98_1112-A.dgn

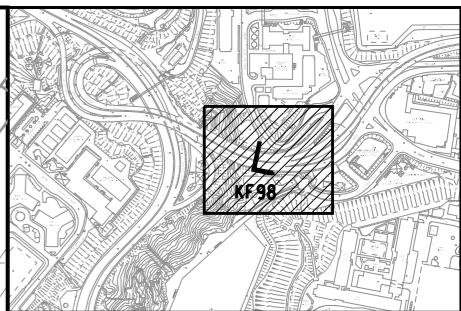

- 圖例:**
- 擬建升降機
 - 擬建升降機地面出口
 - 擬建升降機橋面出口
 - 受工程影響的樹木

A	補充資料	EW	04-10-18
版本	說明	By	日期




項目
 顧問合約編號 CE15/2017 (HY)
 在行人天橋、高架行人道
 及行人隧道加建行人暢道通行設施
 第四組 - 勘察研究、設計及建造

圖紙名稱
 橫跨龍悅道近澤安道的
 行人天橋 (結構編號: KF98)
 加建升降機圖

圖紙編號 CE15/DC/KF98/1112		版本 A	
繪圖 CS LUI	日期	審核	批准
此例 1 : 500 (A3)	狀況	PRELIMINARY	


© 版權所有

路政署
 HIGHWAYS DEPARTMENT
 主要工程管理處
 MAJOR WORKS PROJECT MANAGEMENT OFFICE

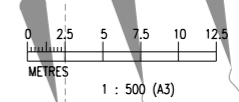





行人天橋編號KF98
B出口

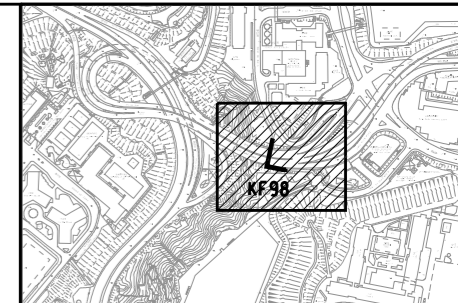

位置圖



擬建升降機
的模擬完成圖

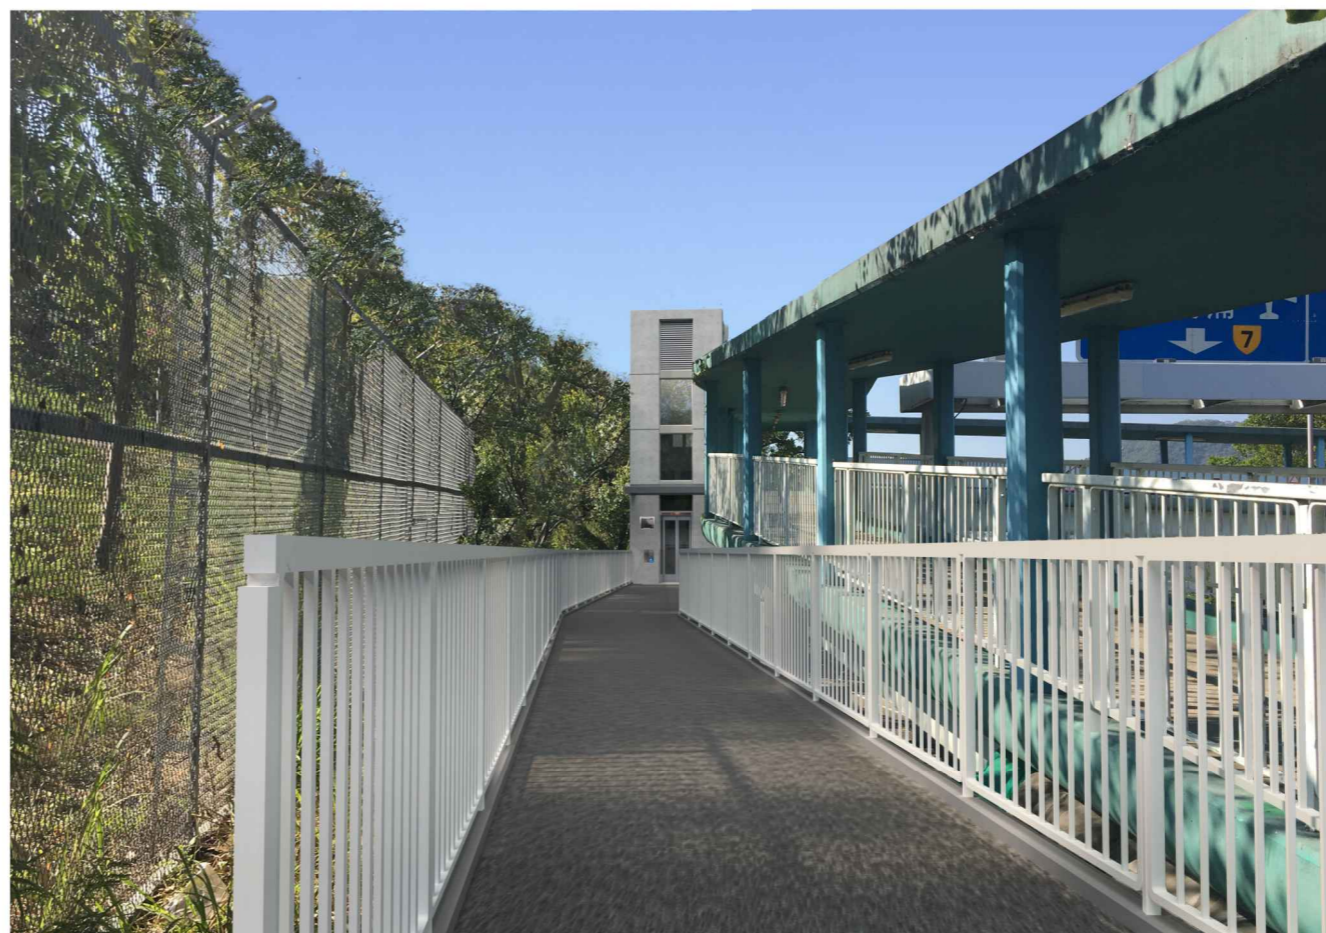

項目	補充資料	EW	04-10-18
版本	說明	By	日期
			
項目 顧問合約編號 CE15/2017 (HY) 在行人天橋、高架行人道 及行人隧道加建行人暢道通行設施 第四組 - 勘查研究、設計及建造			
圖紙名稱 橫跨龍悅道近澤安道的 行人天橋 (結構編號: KF98) 加建升降機模擬完成圖 (圖一)			
圖紙編號		版本	
CE15/DC/KF98/1113		A	
繪圖	日期	審核	批准
CS LUI		-	-
比例		狀況	
- (A3)			

© 版權所有

Date : 7/5/2018
 Filename : X:\2512170 (CE15 UAF P4)\06_Issue Record\004_DC Submission\20180704 DC Submission for SSP01 & SSP02\CADD\WSP_CE15_DC_SSP01_1112.dgn

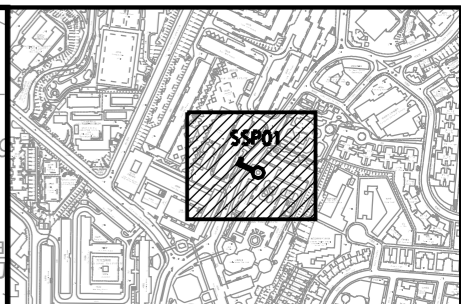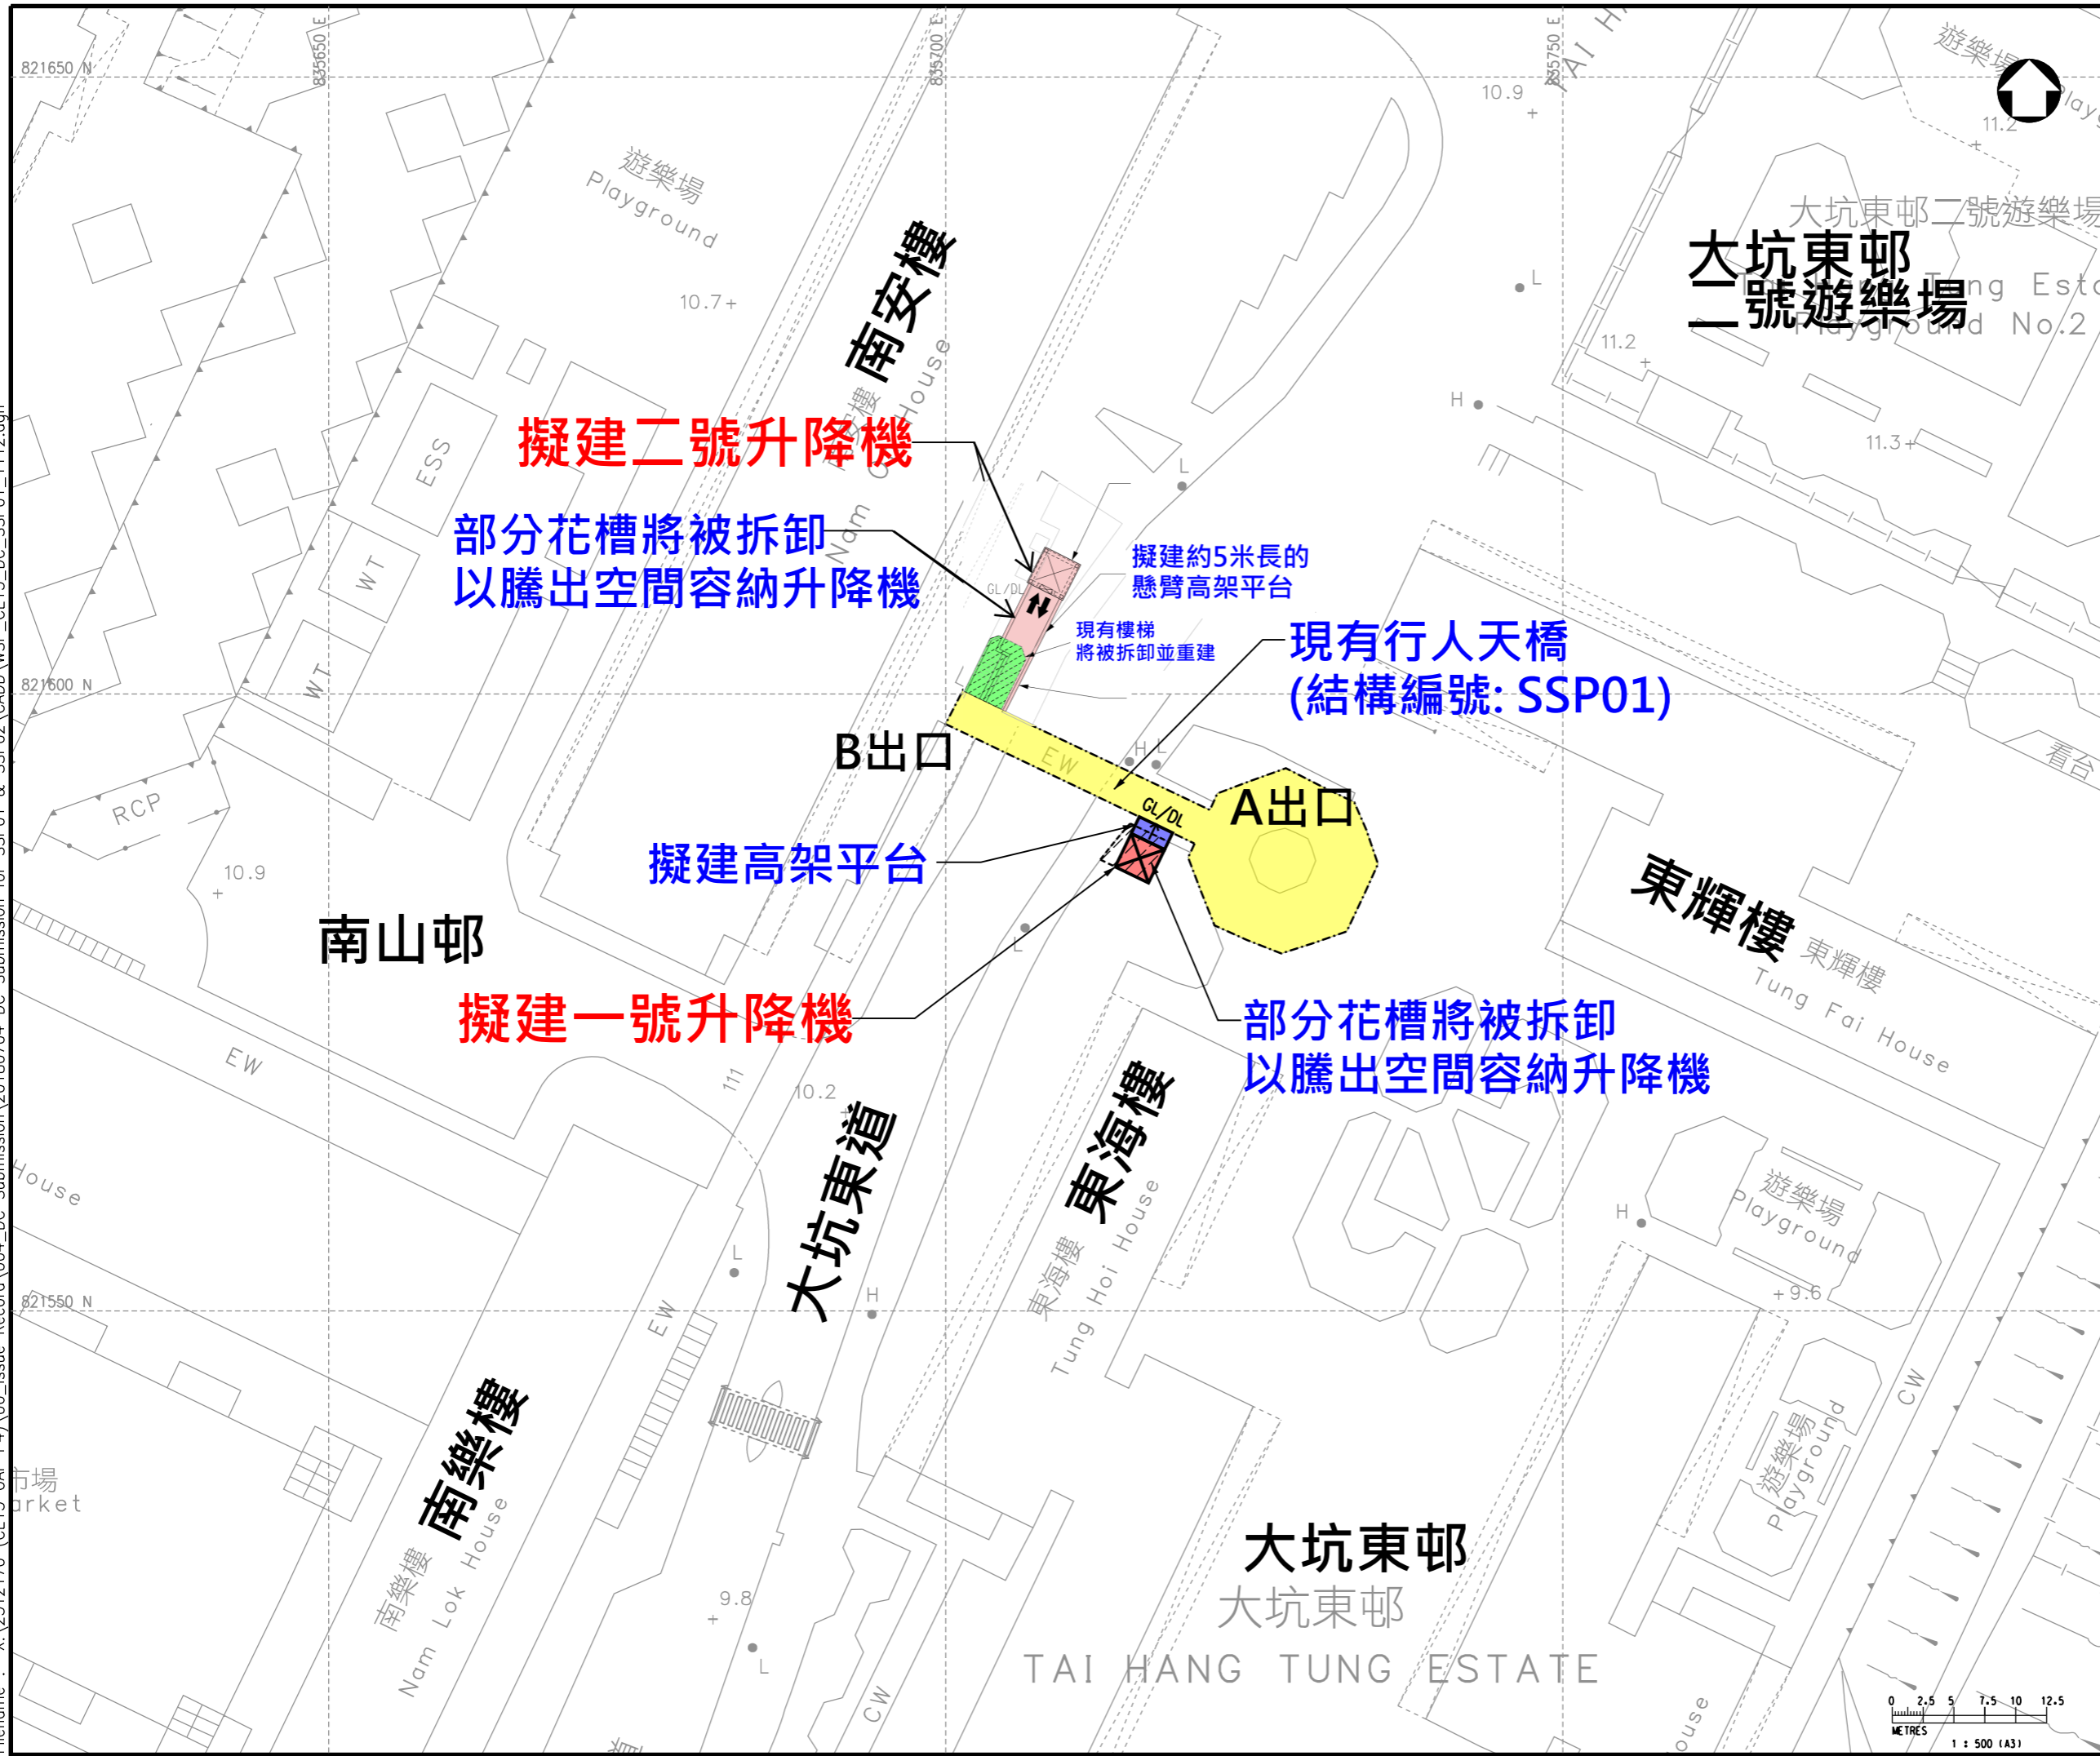

位置圖

- 圖例:
- 擬建升降機
 - 擬建升降機地面出口
 - 擬建升降機橋面出口

版本	說明	By	日期




項目
 顧問合約編號 CE15/2017 (HY)
 在行人天橋、高架行人道及行人隧道加建行人暢道通行設施
 第四組 - 勘查研究、設計及建造

圖紙名稱
 橫跨大坑東道近南山邨
 南安樓及東輝樓的
 行人天橋 (結構編號: SSP01)
 加建升降機圖

圖紙編號 CE15/DC/SSP01/1112		版本 -
繪圖 CS LUI	日期	審核
此例 1 : 500 (A3)	狀況	批准

© 版權所有


路政署
 HIGHWAYS DEPARTMENT
 主要工程管理處
 MAJOR WORKS PROJECT MANAGEMENT OFFICE

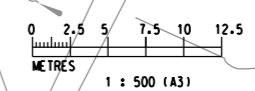

TAI HANG TUNG ESTATE




行人天橋編號SSP01
A出口

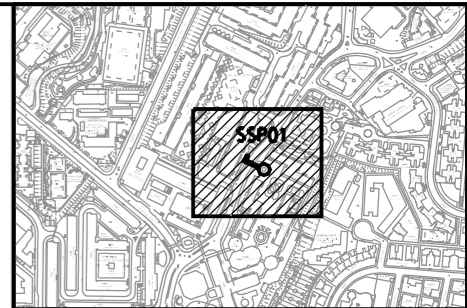

位置圖

擬建一號升降機
的模擬完成圖




版本	說明	By	日期
			
顧問 顧問合約編號 CE15/2017 (HY) 在行人天橋、高架行人道 及行人隧道加建人人暢道通行設施 第四組 - 勘查研究、設計及建造			
圖紙名稱 橫跨大坑東道近南山邨南安樓 及大坑東邨東輝樓 行人天橋 (結構編號: SSP01) 加建升降機模擬完成圖 (圖一)			
圖紙編號		版本	
CE15/DC/SSP01/1113		-	
繪圖	日期	審核	批准
CS LUI		-	-
比例	- (A3)	狀況	-

© 版權所有




行人天橋編號SSP01
C出口

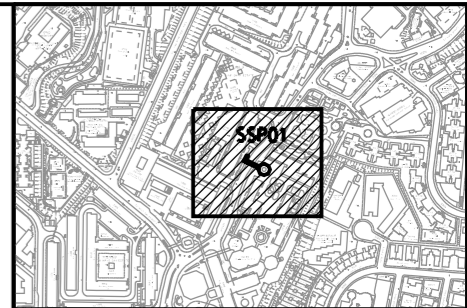


位置圖

擬建二號升降機
的模擬完成圖



版本	說明	By	日期
			
顧問 顧問合約編號 CE15/2017 (HY) 在行人天橋、高架行人道 及行人隧道加建行人暢道通行設施 第四組 - 勘查研究、設計及建造			
圖紙名稱 橫跨大坑東道近南山邨南安樓 及大坑東邨東輝樓 行人天橋 (結構編號: SSP01) 加建升降機模擬完成圖 (圖二)			
圖紙編號		版本	
CE15/DC/SSP01/1114		-	
繪圖	日期	審核	批准
CS LUI		-	-
比例		狀況	
- (A3)		-	


© 版權所有

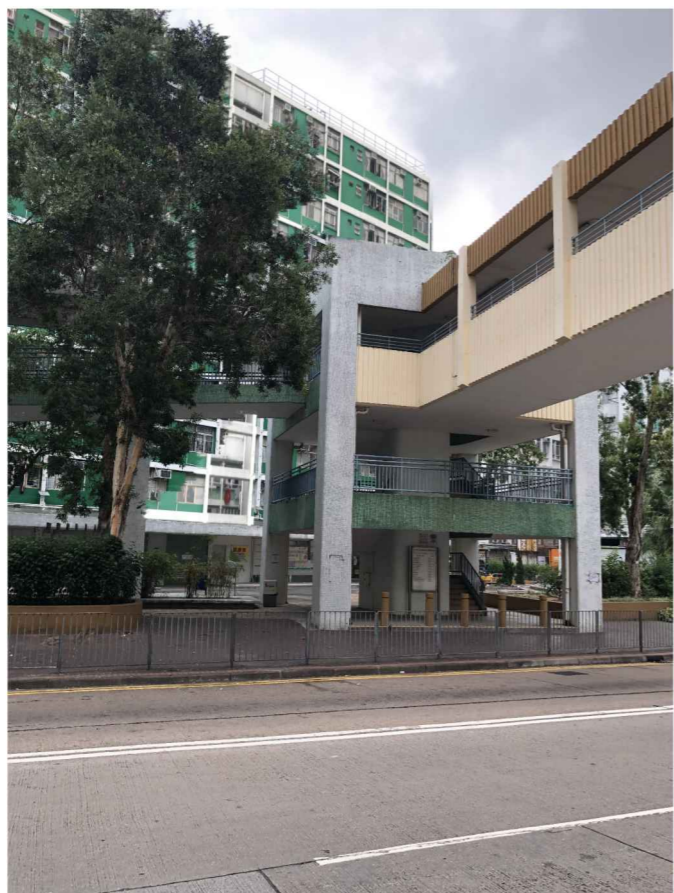


擬建一號升降機
的模擬完成圖



行人天橋編號SSP02
A出口

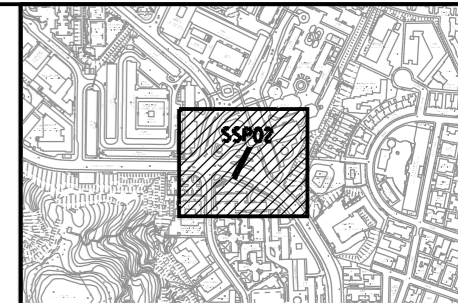

位置圖


版本	說明	By	日期
			
顧問 顧問合約編號 CE15/2017 (HY) 在行人天橋、高架行人道 及行人隧道加建行人暢道通行設施 第四組 - 勘查研究、設計及建造			
圖紙名稱 橫跨大坑東道近大坑東邨 東龍樓及東裕樓的 行人天橋 (結構編號: SSP02) 加建升降機模擬完成圖 (圖一)			
圖紙編號		版本	
CE 15/DC/SSP02/1113		-	
繪圖	日期	審核	批准
CS LUI		-	-
比例		狀況	
- (A3)		-	

© 版權所有





行人天橋編號SSP02
C出口

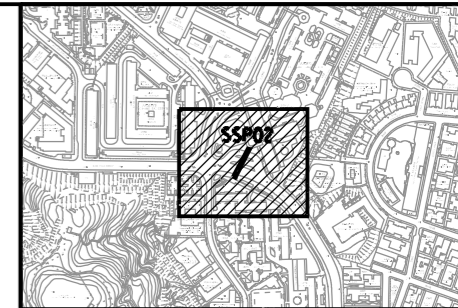

位置圖

擬建二號升降機
的模擬完成圖



版本	說明	By	日期
			
項目 顧問合約編號 CE15/2017 (HY) 在行人天橋、高架行人道 及行人隧道加建行人暢道通行設施 第四組 - 勘查研究、設計及建造			
圖紙名稱 橫跨大坑東道近大坑東邨 東龍樓及東裕樓的 行人天橋 (結構編號: SSP02) 加建升降機模擬完成圖 (圖二)			
圖紙編號		版本	
CE 15/DC/SSP02/1114		-	
繪圖	日期	審核	批准
CS LUI		-	-
比例		狀況	
- (A3)		-	

© 版權所有